

平成 24 年(2012 年)2月 23 日
産業建設部 建設課

市道大山川線

平成 24 年 3 月 2 日(金) 正午開通

※開通式典(午前 11 時 30 分)

■趣旨・目的

市道大山川線(全長 224m)が平成24年3月2日(金)正午に開通します。

■日時

平成 24 年3月2日(金) 正午
※開通式典 午前 11 時 30 分～

■場所

菩提寺北地先(別紙)

■内容

この路線は、地域の利便性と居住環境の向上を図るため、市道路整備計画に基づき平成 22 年から工事を進め、このたび開通の運びになりました。

延長 224m 幅員 6.54m

河川空間と一体となっていることから、生活・居住環境の向上と地域のまちづくり活動などに貢献することが期待されます。

■問い合わせ

担当課名:産業建設部建設課
担当者名:福山、長井
(直通)0748-71-2334
(FAX)0748-72-7964




〒520-3288

滋賀県湖南市中央一丁目1番地


湖南省役所 秘書広報課

TEL 0748-71-2300 FAX 0748-72-1467

(仮称) 大山川道路新設工事 位置図

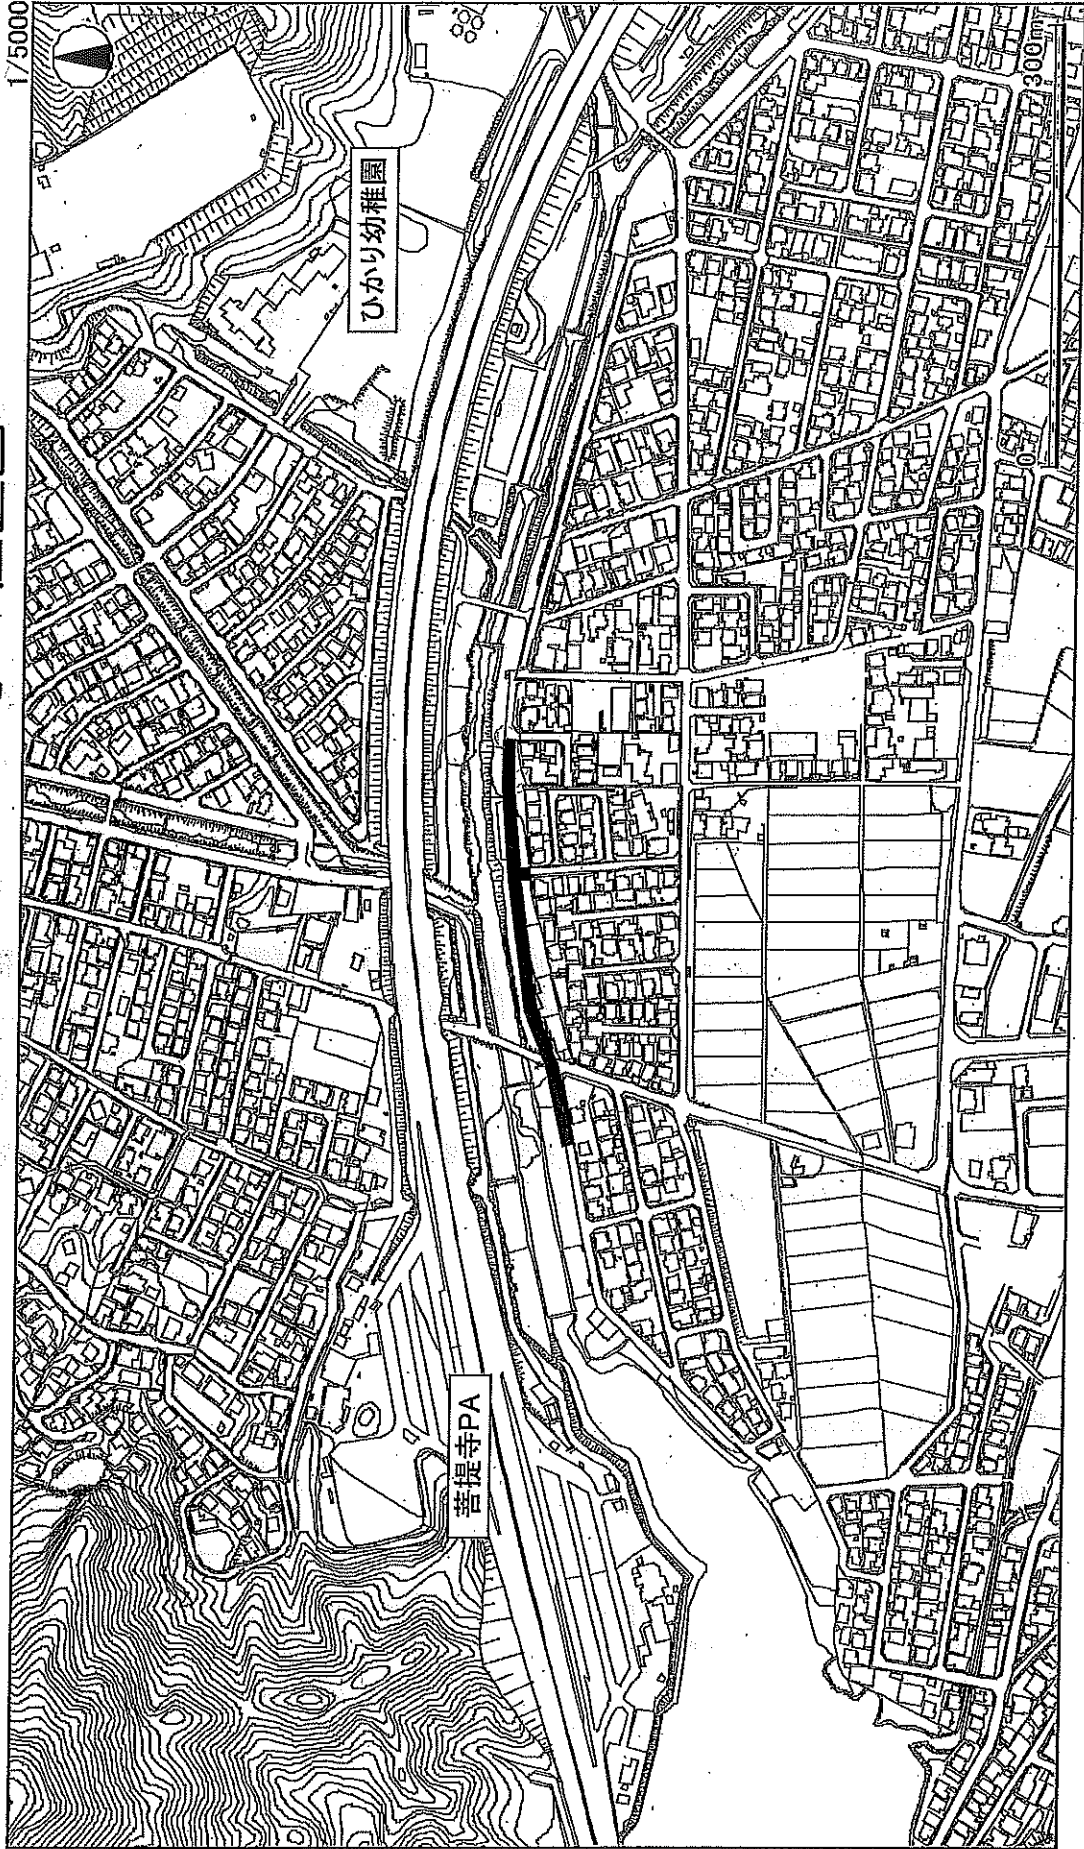

市道大山川線 平面図 S=1:500
 湖南省 菩提寺 地先

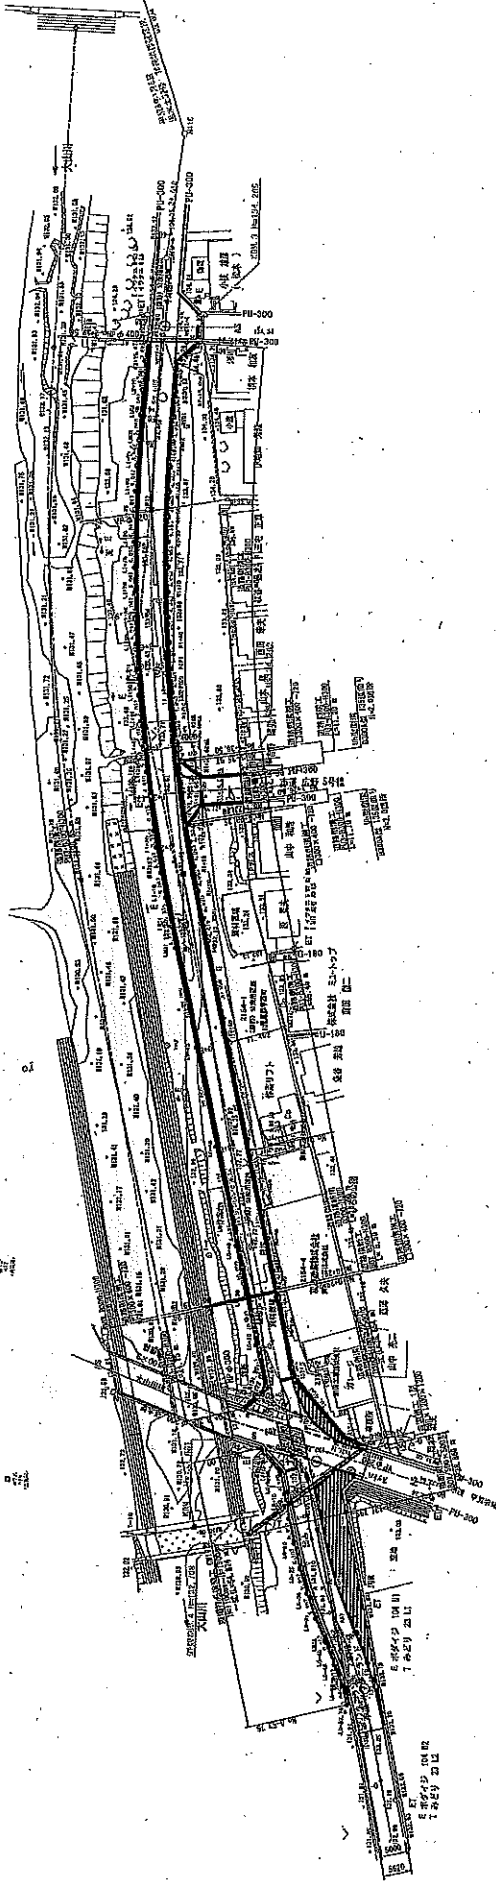

部号・案号	当初 第 回改定
名称	市道大山川線
工事名	湖南省 菩提寺 地先
地名	湖南 岳陽市 岳陽市 岳陽市
図面名	市道大山川線 平面図
縮尺	1:500
図面番号	第 1 号
湖南省役所	
湖南省建設廳 建設部 建設課	
建設部 建設課 建設課	

道路標準断面図

t=1:100

