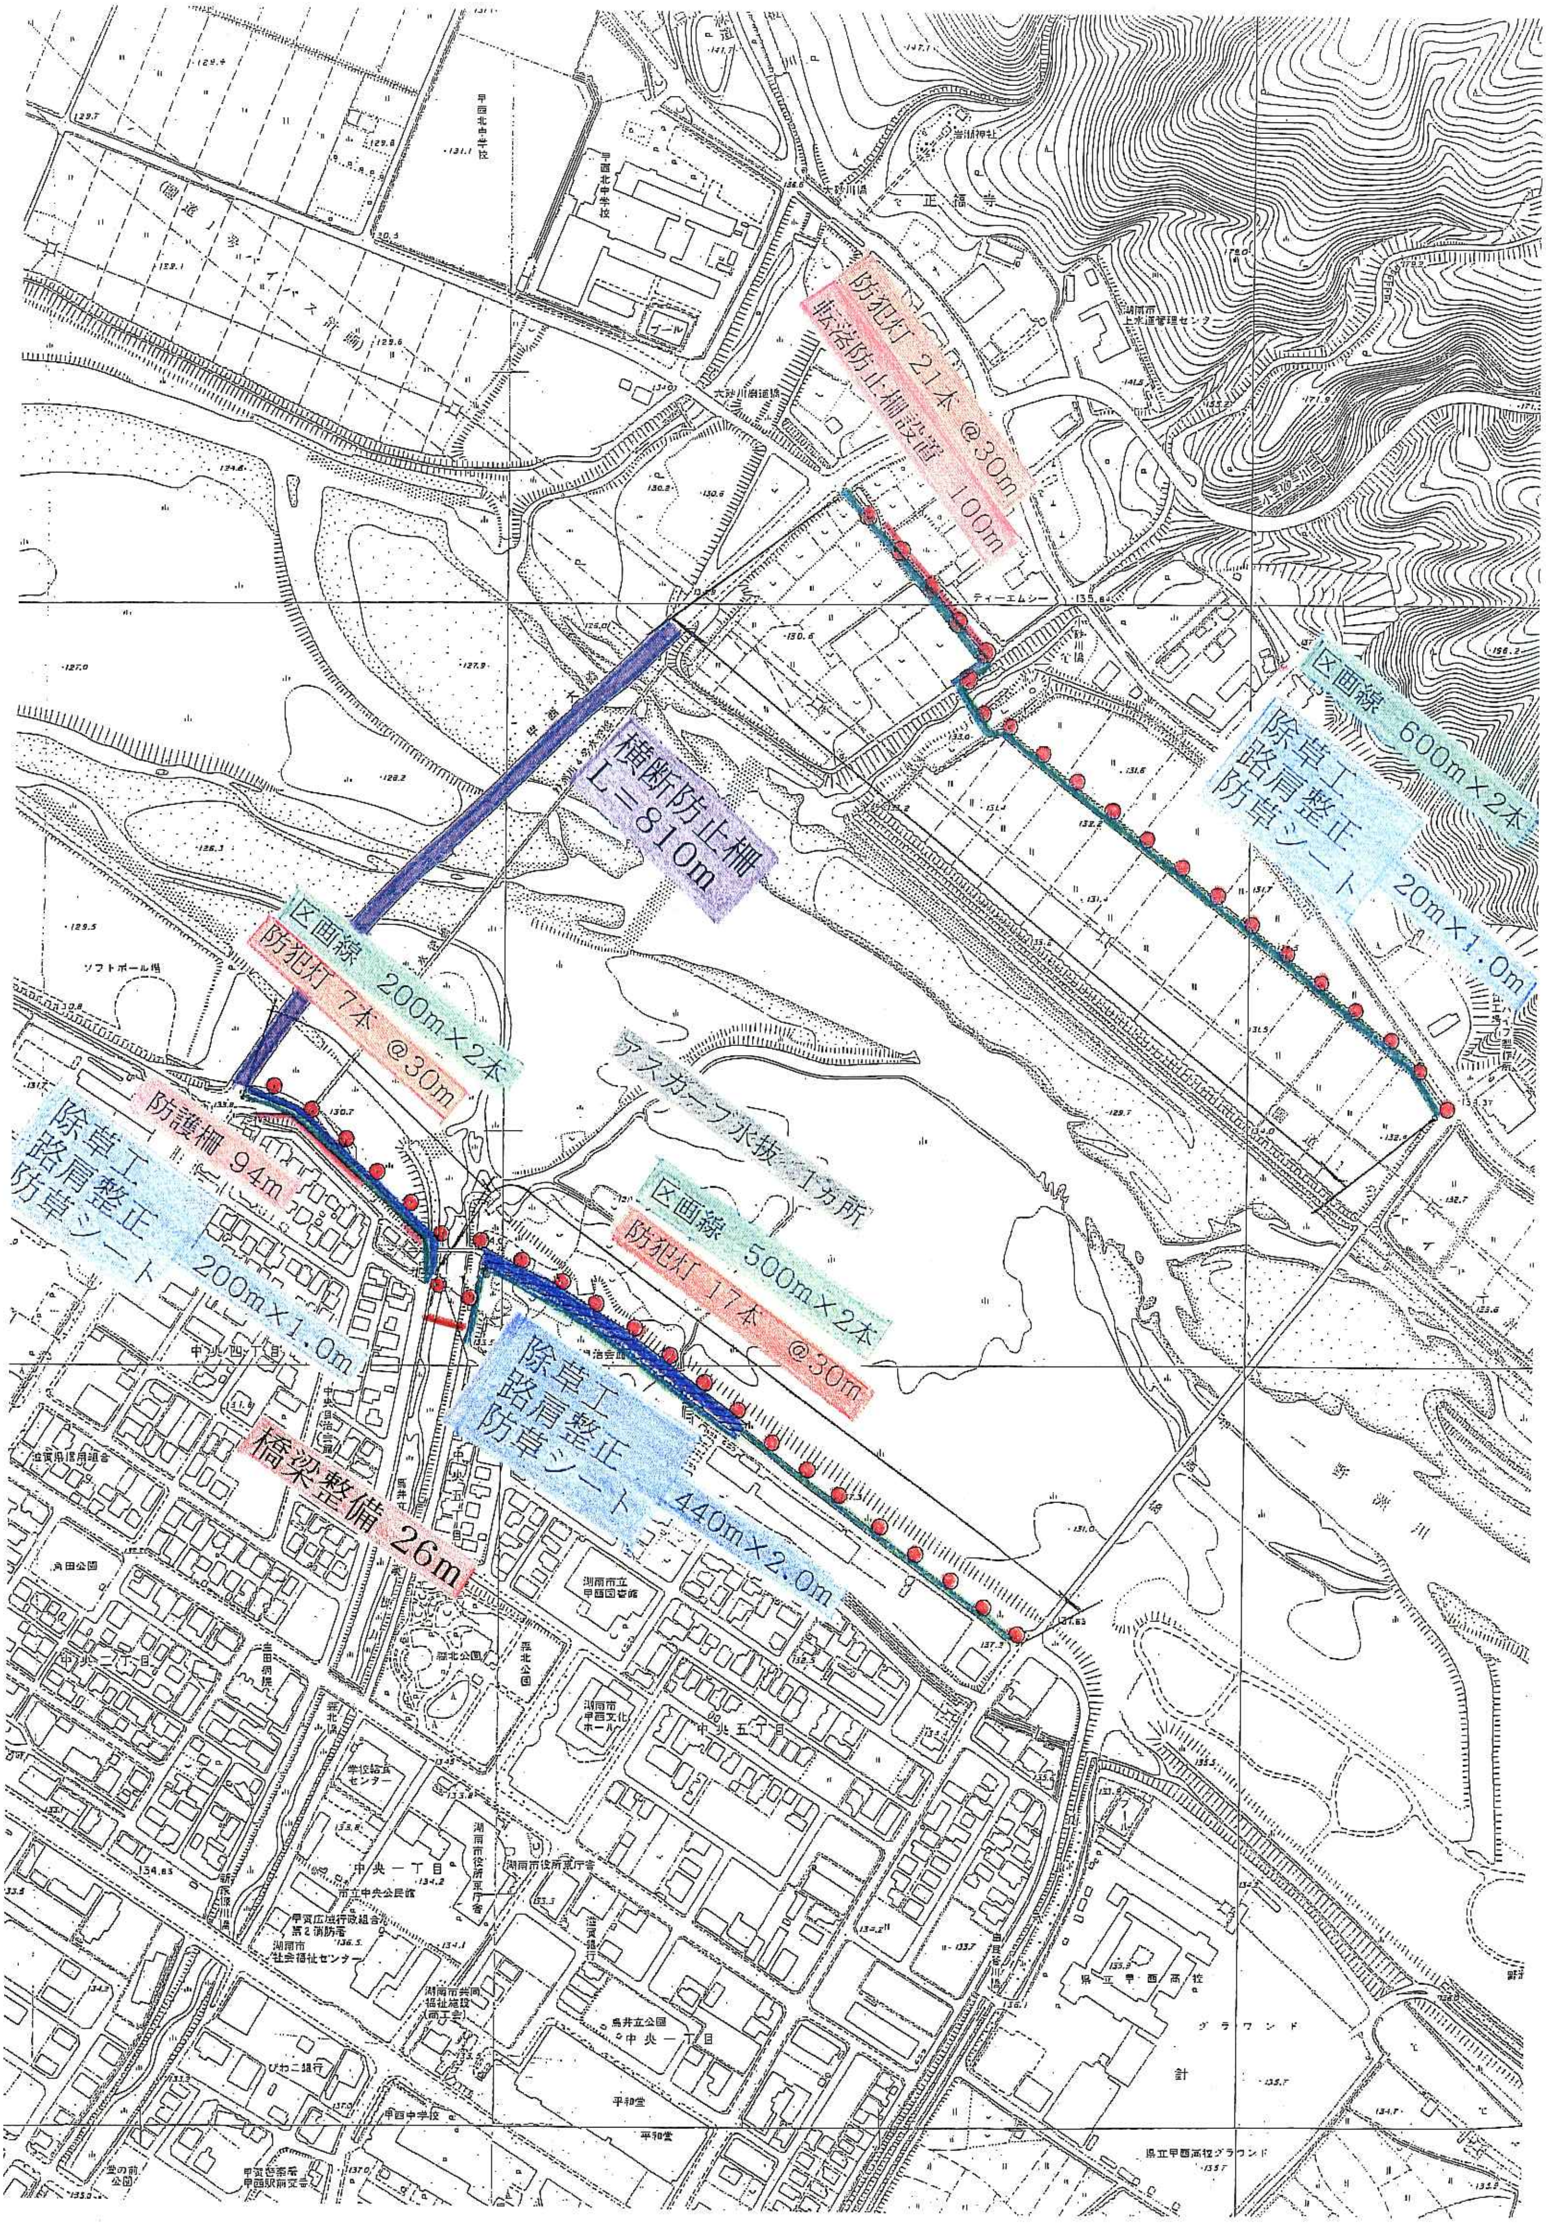防犯灯 21本 @30m
転落防止柵設置 100m
区画線 600m×2本
除草工
路肩整正
防草シート 20m×1.0m
横断防止柵
L=810m
区画線 200m×2本
防犯灯 7本 @30m
アスカーブ水抜 1カ所
区画線 500m×2本
防犯灯 17本 @30m
防護柵 94m
除草工
路肩整正
防草シート 200m×1.0m
除草工
路肩整正
防草シート 440m×2.0m
橋梁整備 26m
甲西北中学校
正福寺
湖南市上水道管理センター
ティーエムシー
ソフトボール場
野洲川
中央四丁目
中央五丁目
中央一丁目
湖南市役所東庁舎
県立甲西高校
グラウンド
平和堂
甲西中学校
県立甲西高校グラウンド