


大津湖南都市計画総括図（湖南省）

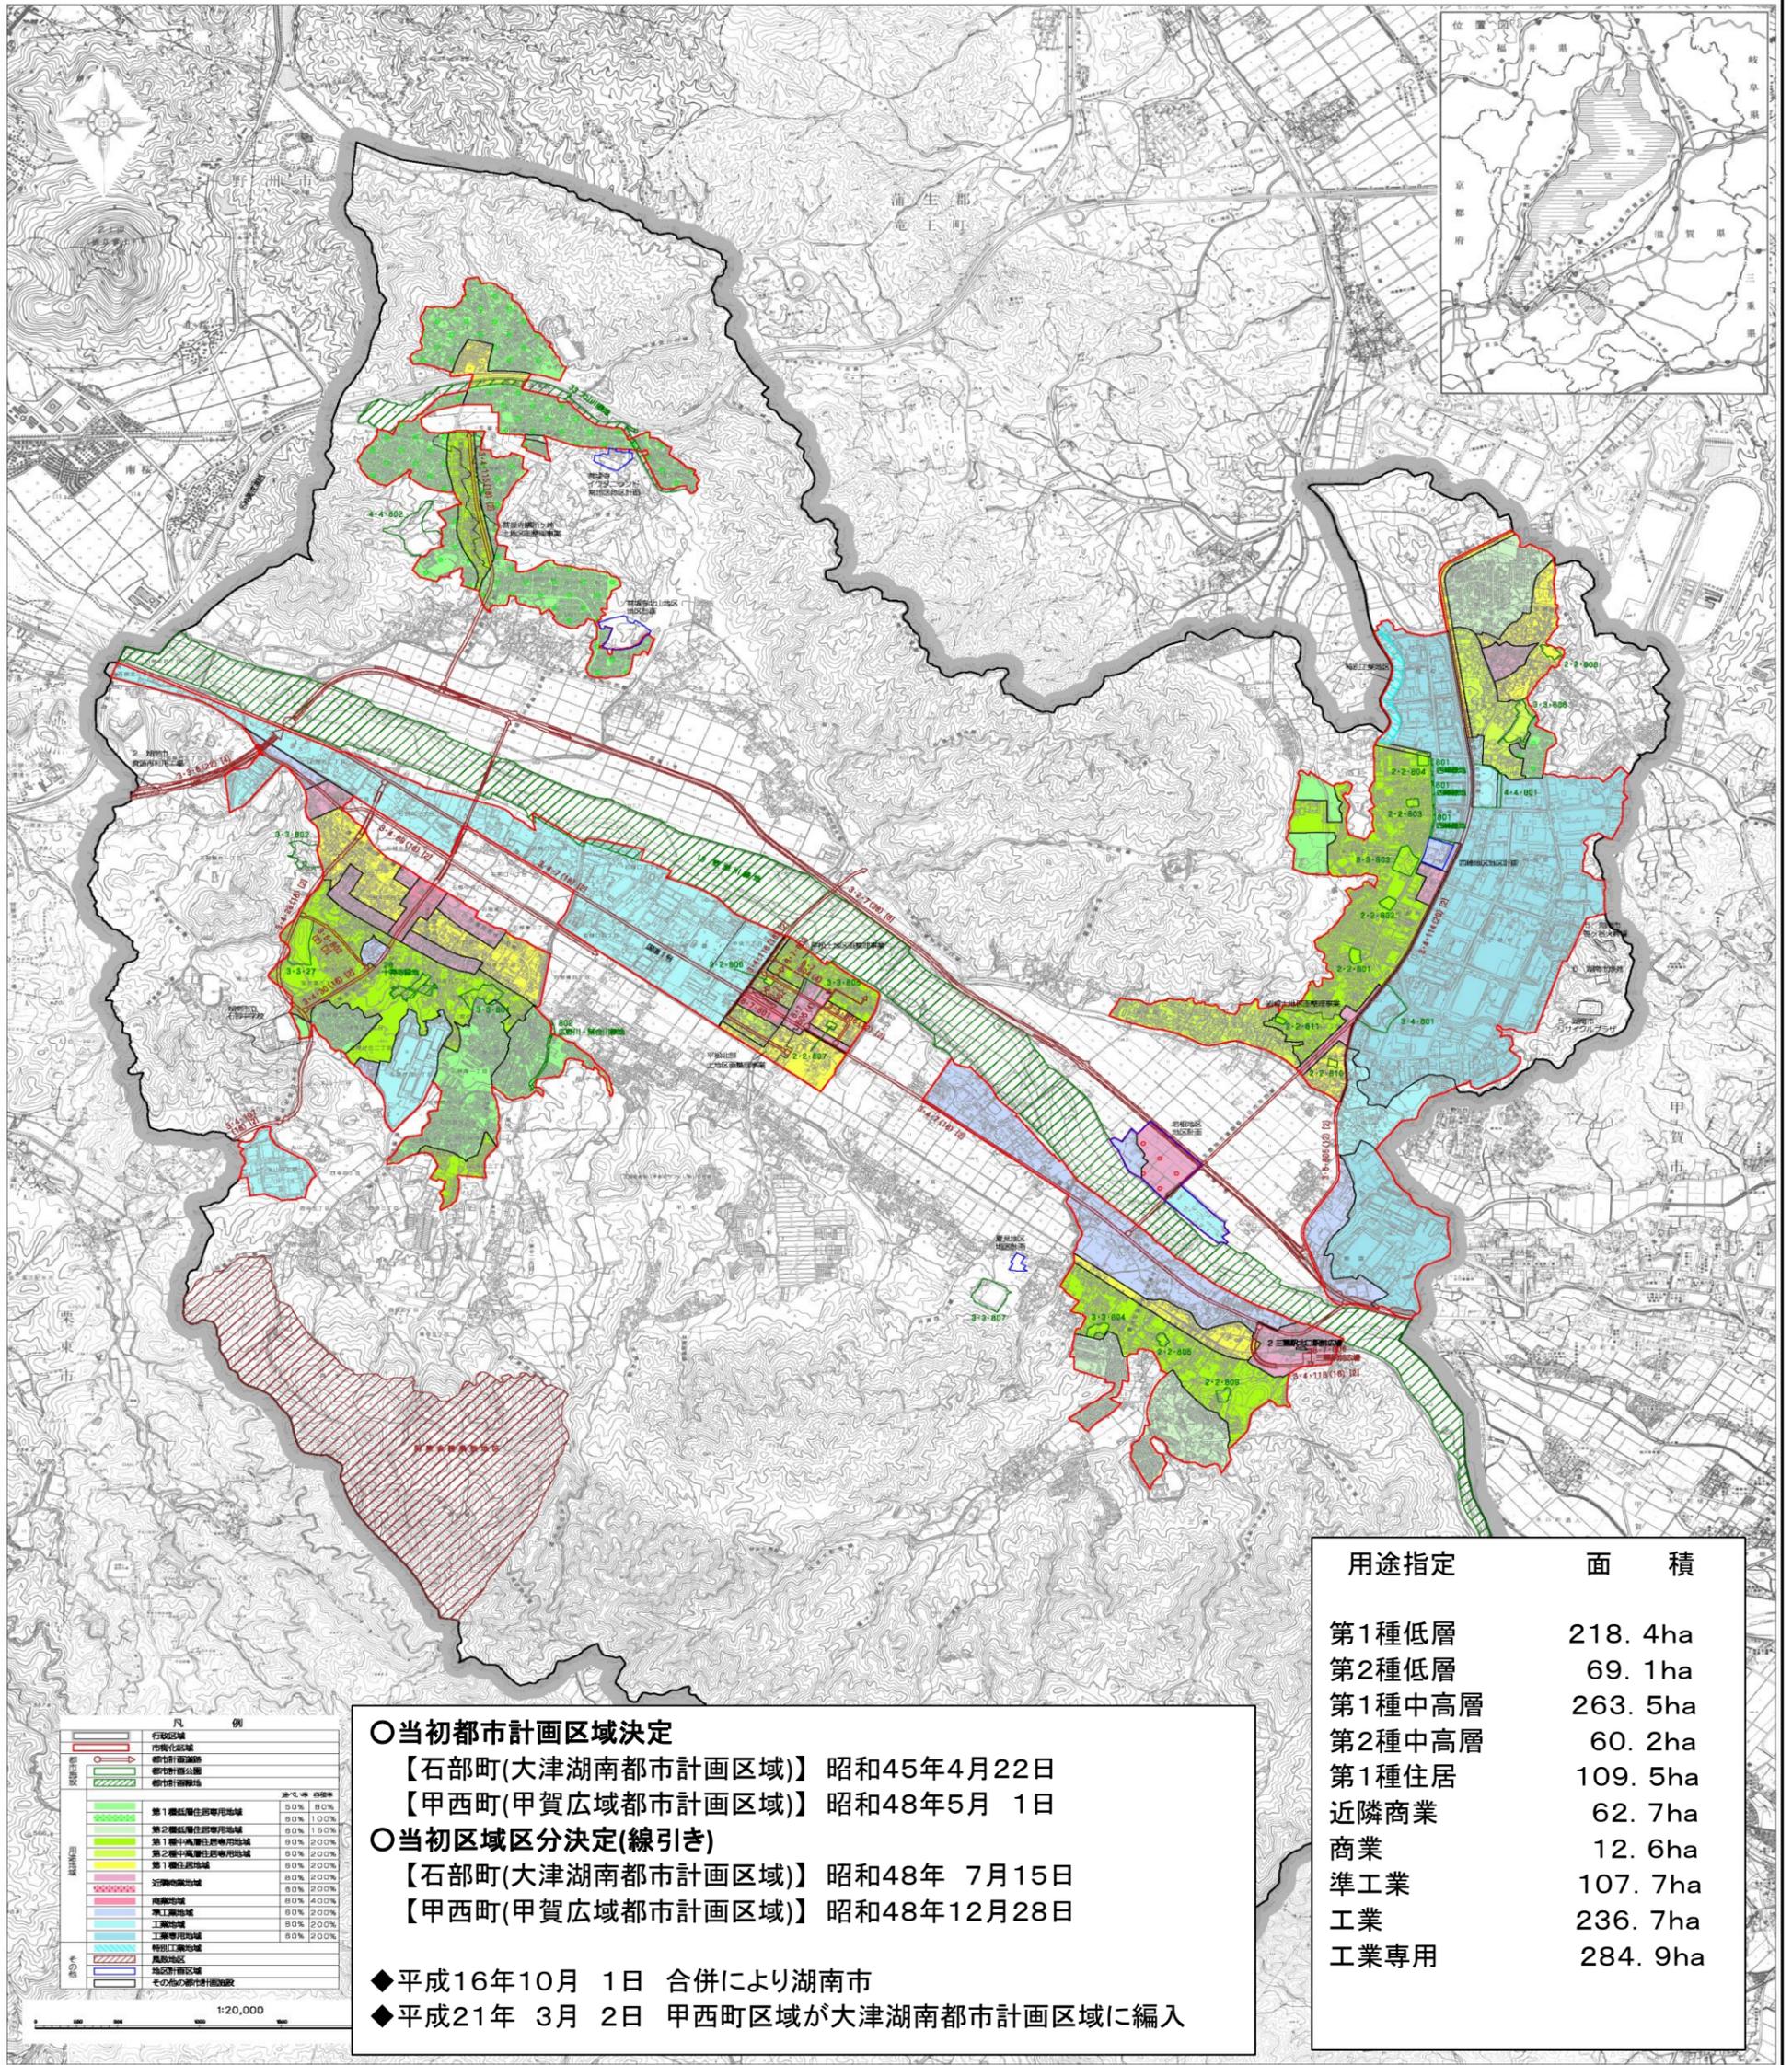

用途指定	面積
第1種低層	218.4ha
第2種低層	69.1ha
第1種中高層	263.5ha
第2種中高層	60.2ha
第1種住居	109.5ha
近隣商業	62.7ha
商業	12.6ha
準工業	107.7ha
工業	236.7ha
工業専用	284.9ha

○当初都市計画区域決定
 【石部町(大津湖南都市計画区域)】 昭和45年4月22日
 【甲西町(甲賀広域都市計画区域)】 昭和48年5月 1日

○当初区域区分決定(線引き)
 【石部町(大津湖南都市計画区域)】 昭和48年 7月15日
 【甲西町(甲賀広域都市計画区域)】 昭和48年12月28日

◆平成16年10月 1日 合併により湖南省
 ◆平成21年 3月 2日 甲西町区域が大津湖南都市計画区域に編入

大津湖南都市計画区域 (大津市・草津市・守山市 野洲市・栗東市・湖南省)		都市計画区域面積 (市域全域)	市街化区域面積	市街化調整区域面積
全	体	60,627ha	12,601ha (20.8%)	48,026ha (79.2%)
うち	湖南省	7,049ha	1,425ha (20.2%)	5,624ha (79.8%)

※滋賀の都市計画2014より

