

大津湖南都市計画駐車場の変更について(案)

(湖南市決定)

湖南市

大津湖南都市計画駐車場の変更（湖南省決定）

都市計画駐車場に三雲駅北口自転車駐車場ほか1自転車駐車場を次のように追加する。

名 称		位 置	面 積	構 造	備 考
番号	駐車場名			階 数	
6	三雲駅北口 自転車駐車場	湖南省三雲	約 400m ²	地上 3 階	駐車台数 自転車 約 360 台
7	三雲駅南口 自転車駐車場	湖南省三雲	約 1,100m ²	地上 1 階	駐車台数 自転車 約 150 台 原動機付き自転車、自動二輪車 約 100 台



「区域は計画図表示のとおり」

理 由

湖南省の東の玄関口である三雲駅周辺地域は、湖南省総合計画においては「にぎわいの街」、また、湖南省都市計画マスタープランにおいては「商業・業務ゾーン」に位置付けられており、商業・業務機能など市民の生活利便性を高める多様な都市機能の配置、活力や賑わいが感じられる土地利用を誘導するという基本方針に基づき整備を進めており、平成 26 年度に国道 1 号線から駅南側へのアクセス道路として市道三雲駅南線の一部供用開始、また、JR 西日本と駅舎の橋上化や自由通路に関する基本協定を締結し、周辺住民及び鉄道利用者の利便性向上を図るため事業が進められている。

こうした中において、駅利用者が安心して利用でき、かつ放置自転車の解消、駅周辺の交通利便性の向上により歩行者の安全性の確保を図り、都市の健全な発展と公共の福祉の増進を図るため、都市計画駐車場に三雲駅北口自転車駐車場、三雲駅南口自転車駐車場を追加する。

大津湖南都市計画駐車場の変更（湖南省決定） 総括図

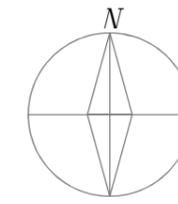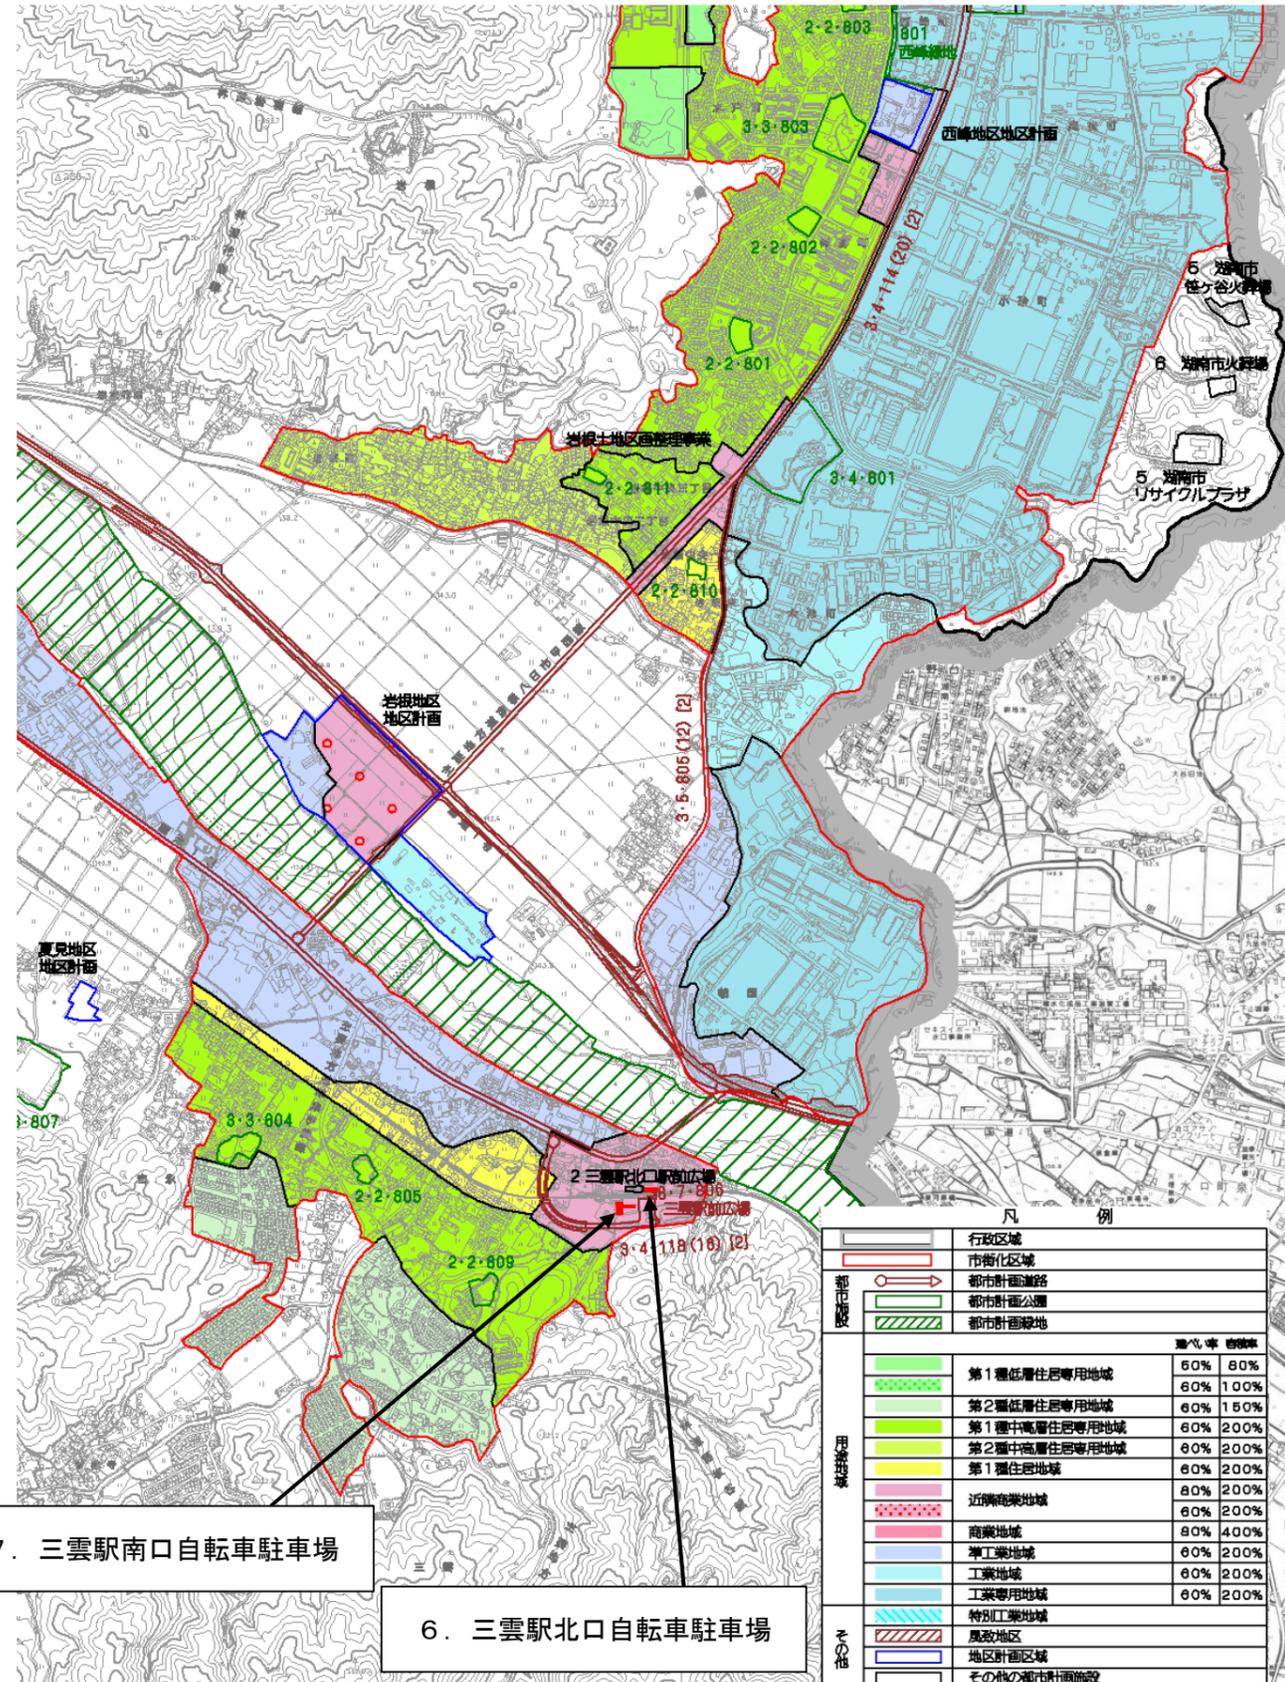

7. 三雲駅南口自転車駐車場

6. 三雲駅北口自転車駐車場

凡 例






[Red outline]	行政区域		
[Red outline]	市街化区域		
[Red arrow]	都市計画道路		
[Green arrow]	都市計画公園		
[Green hatched]	都市計画緑地		
[Green]	第1種低層住居専用地域	60%	60%
[Light Green]	第2種低層住居専用地域	60%	100%
[Yellow-Green]	第1種中高層住居専用地域	60%	200%
[Yellow]	第2種中高層住居専用地域	60%	200%
[Light Yellow]	第1種住居地域	60%	200%
[Pink]	近隣商業地域	60%	200%
[Light Pink]	商業地域	80%	400%
[Light Blue]	準工業地域	60%	200%
[Light Blue]	工業地域	60%	200%
[Light Blue]	工業専用地域	60%	200%
[Light Blue]	特別工業地域		
[Light Blue]	風致地区		
[Light Blue]	地区計画区域		
[Light Blue]	その他の都市計画施設		

三雲駅北口自転車駐車場

■配置図・1階・2階・3階平面図

■収容台数：361台

- 1階 スライド式ラック 163台 (@200)
- 2階 スライド式ラック 178台 (@200)
- 2段式ラック 20台 (@450)

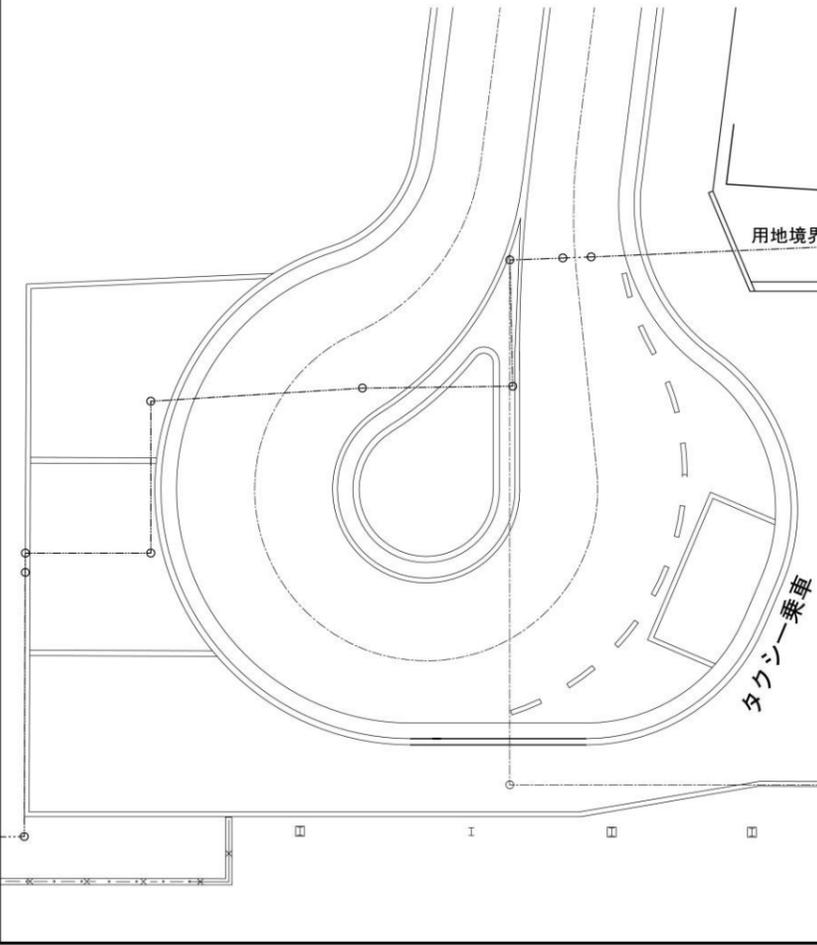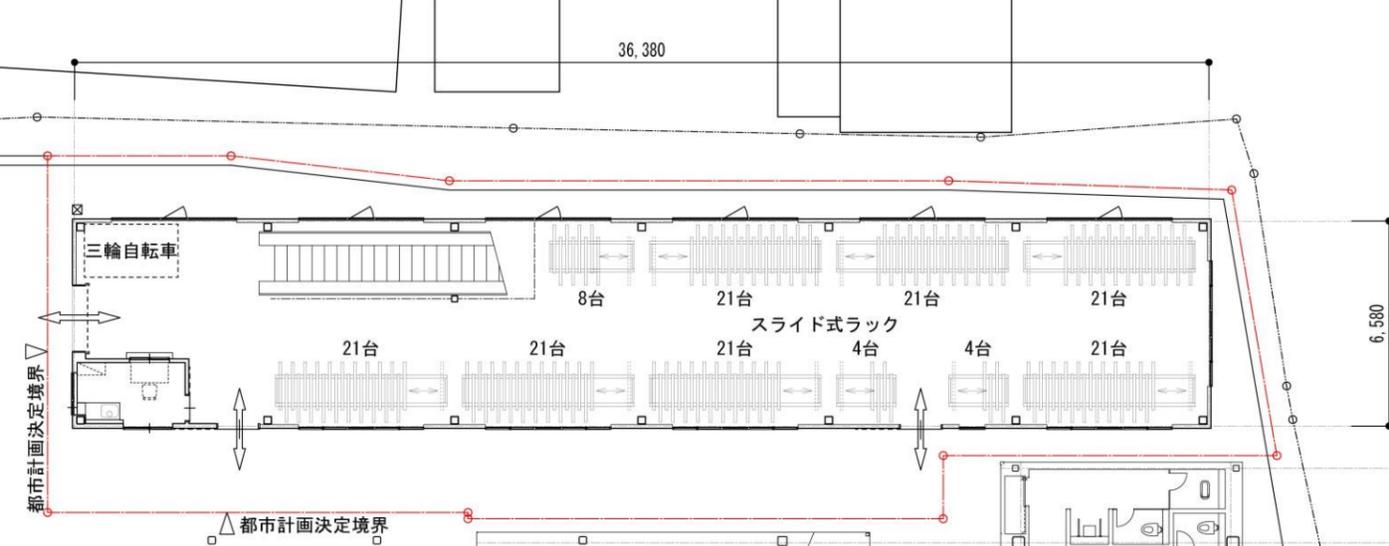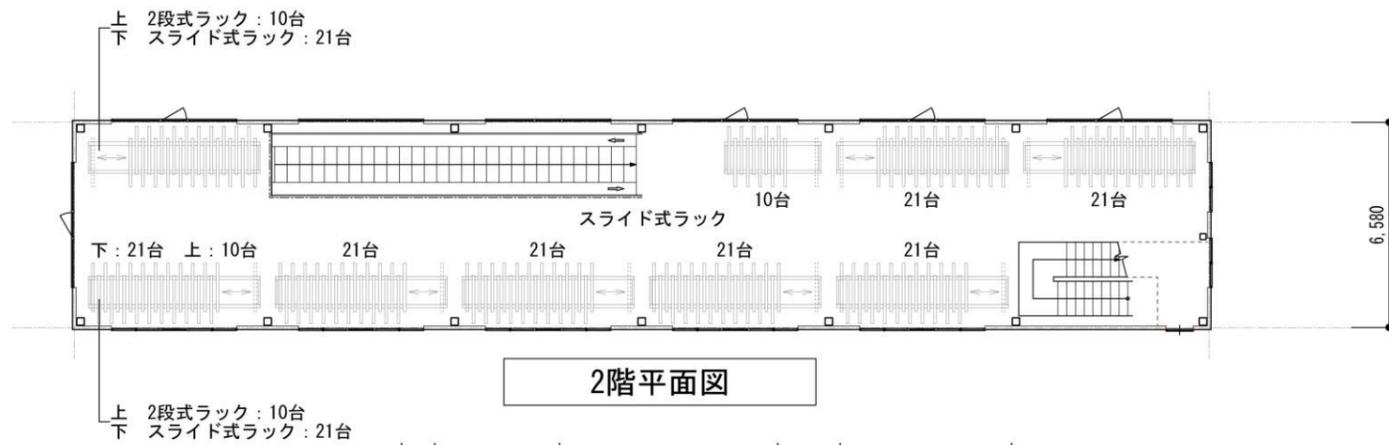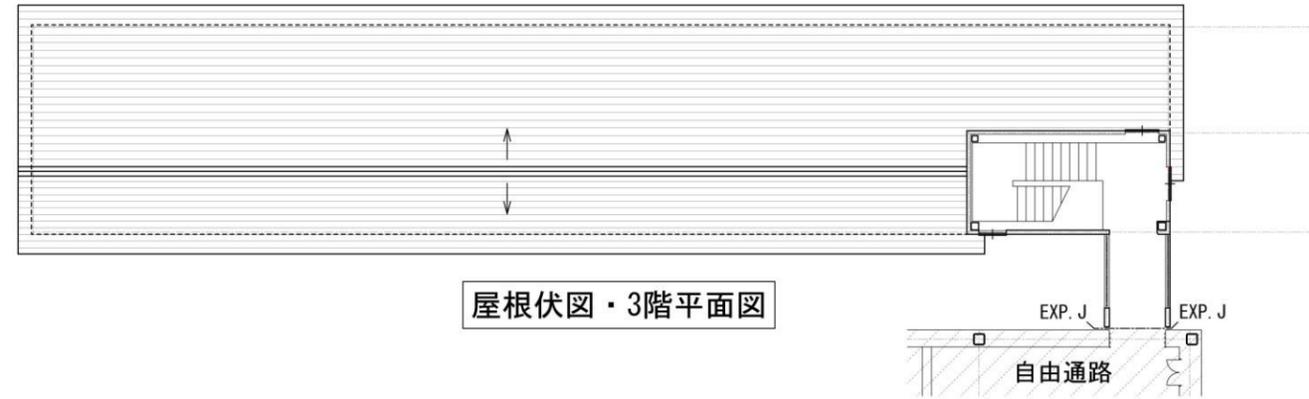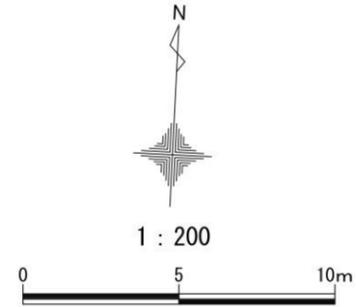


三雲駅北口自転車駐車場


1 : 200




■ 立面図

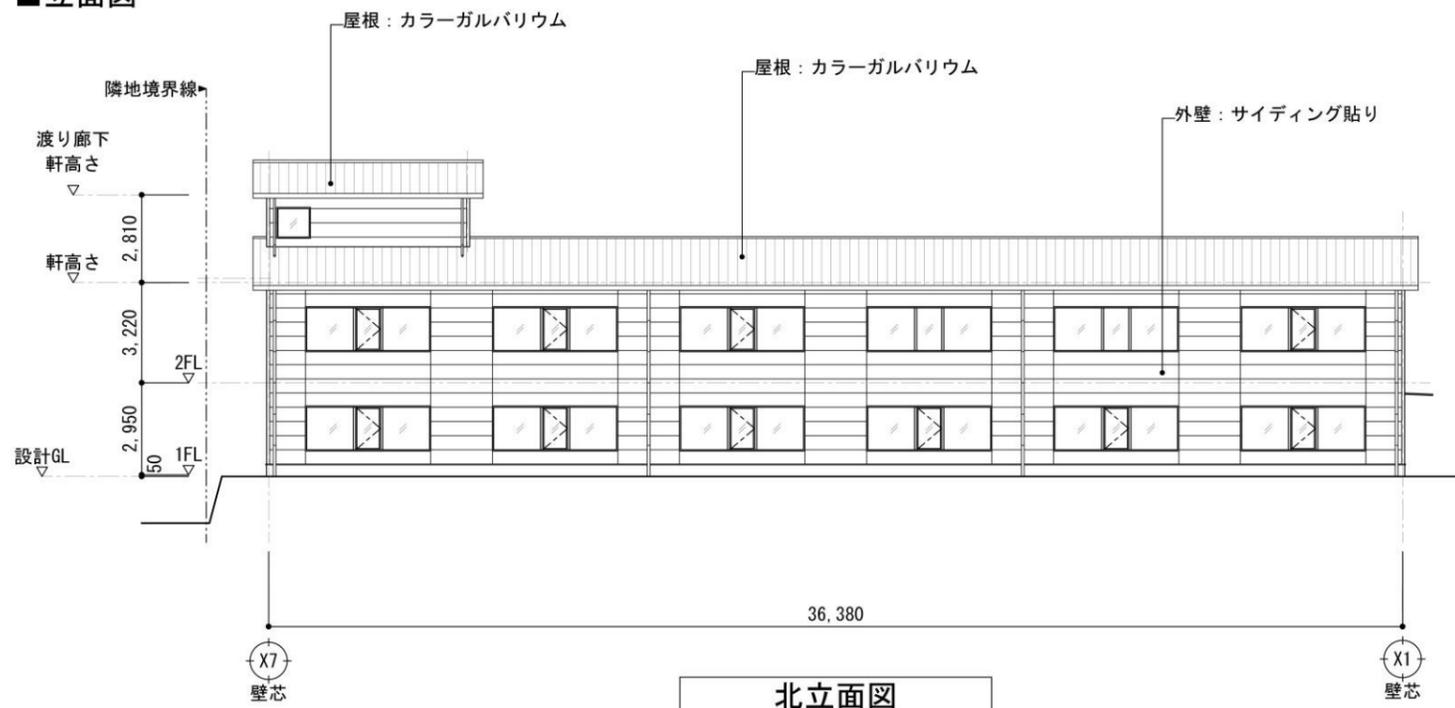


北立面図

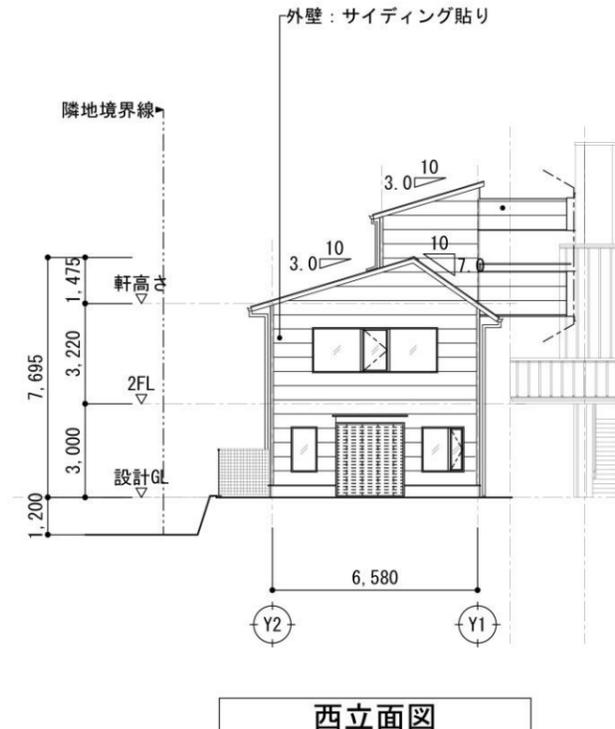

西立面図

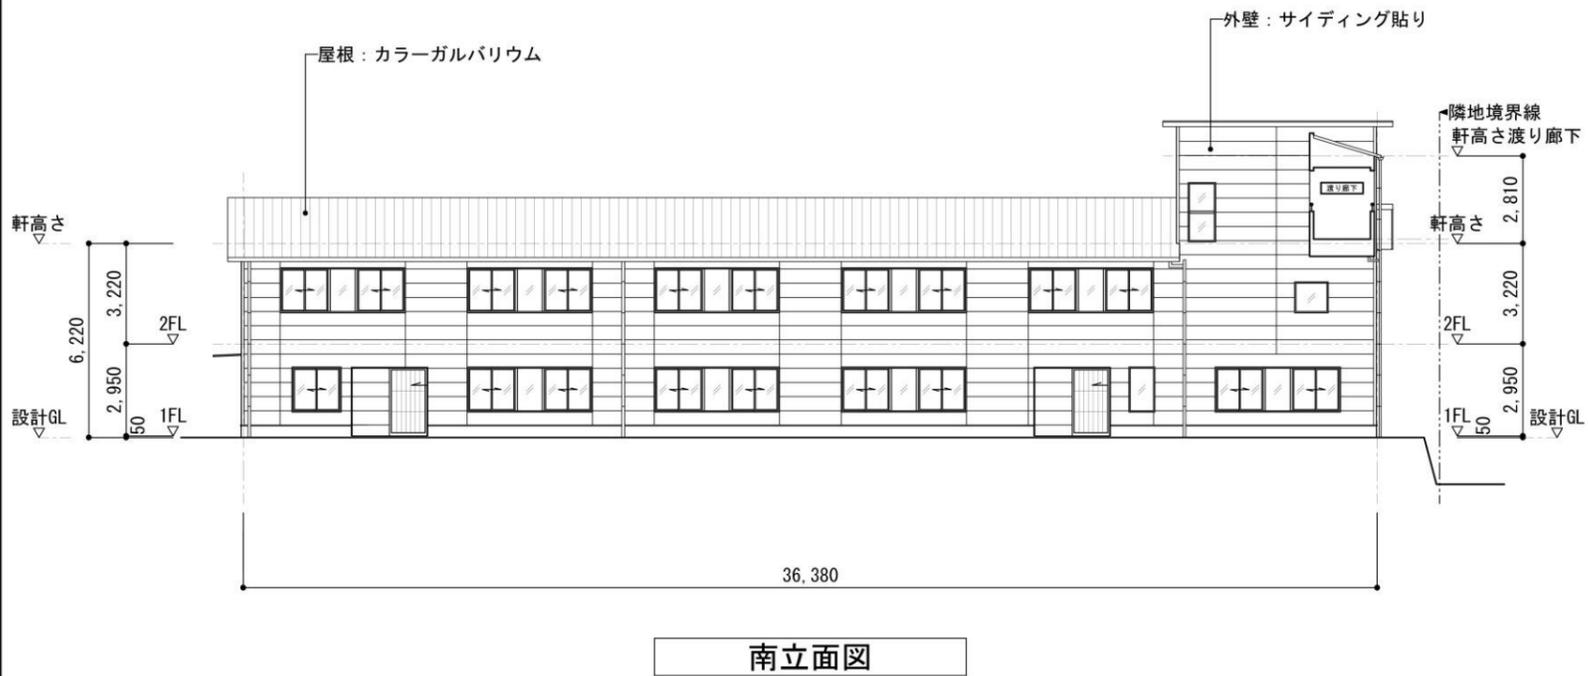

南立面図

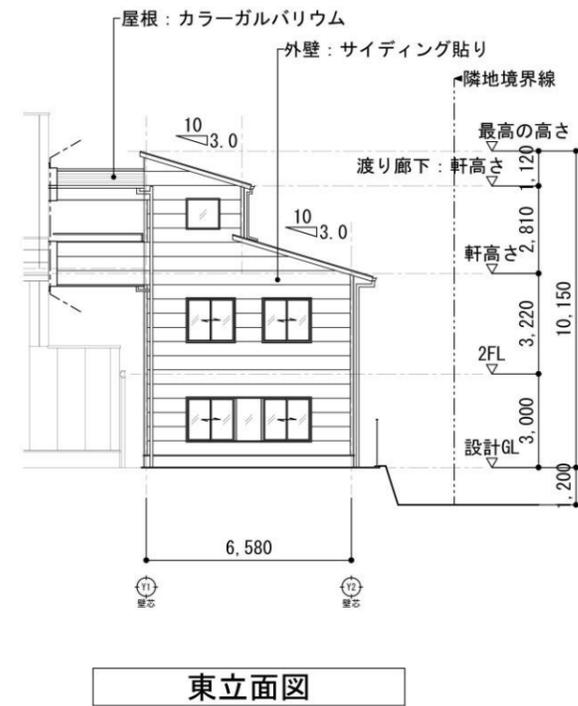


東立面図

三雲駅北口自転車駐車場


1 : 200




■断面図

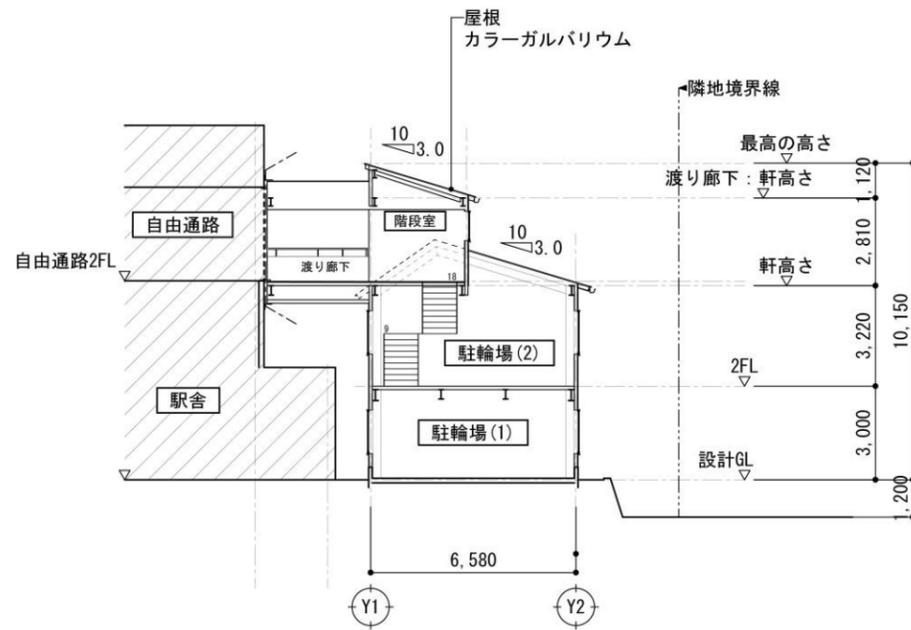

断面図(3)

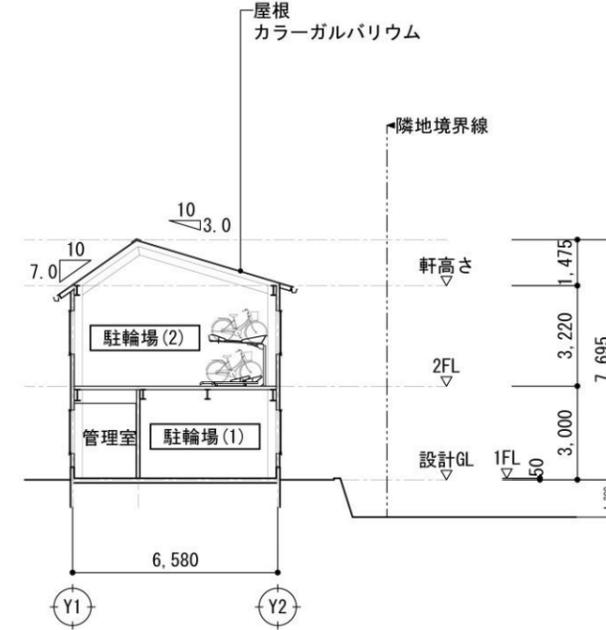

断面図(2)

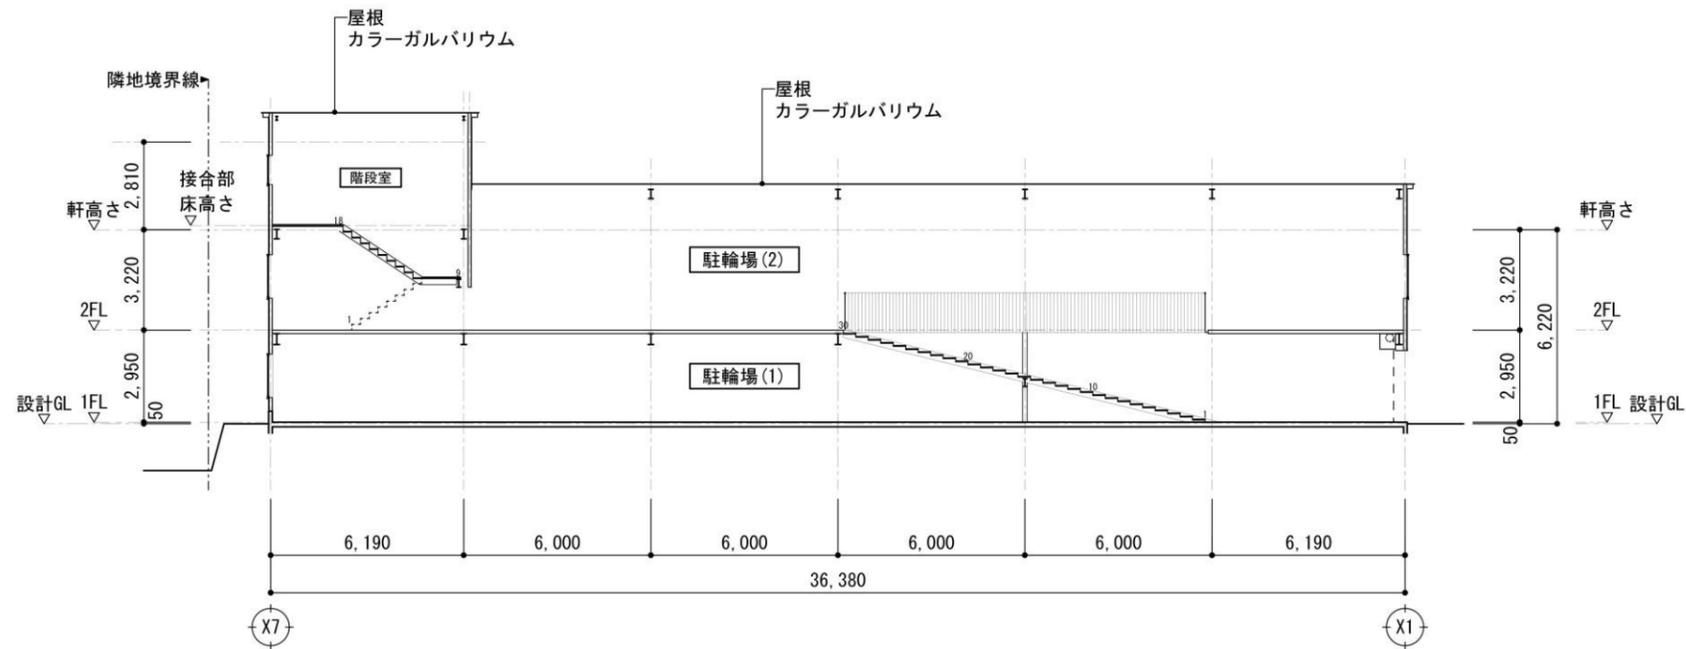

断面図(1)


三雲駅南口自転車駐車場・バイク駐車場

■配置図・平面図 S=1:200

■収容台数

自転車	傾斜式ラック	146台 (@300)
自動二輪車	個別ロックシステム	21台
原動機付自転車	個別ロックシステム	76台

1:200

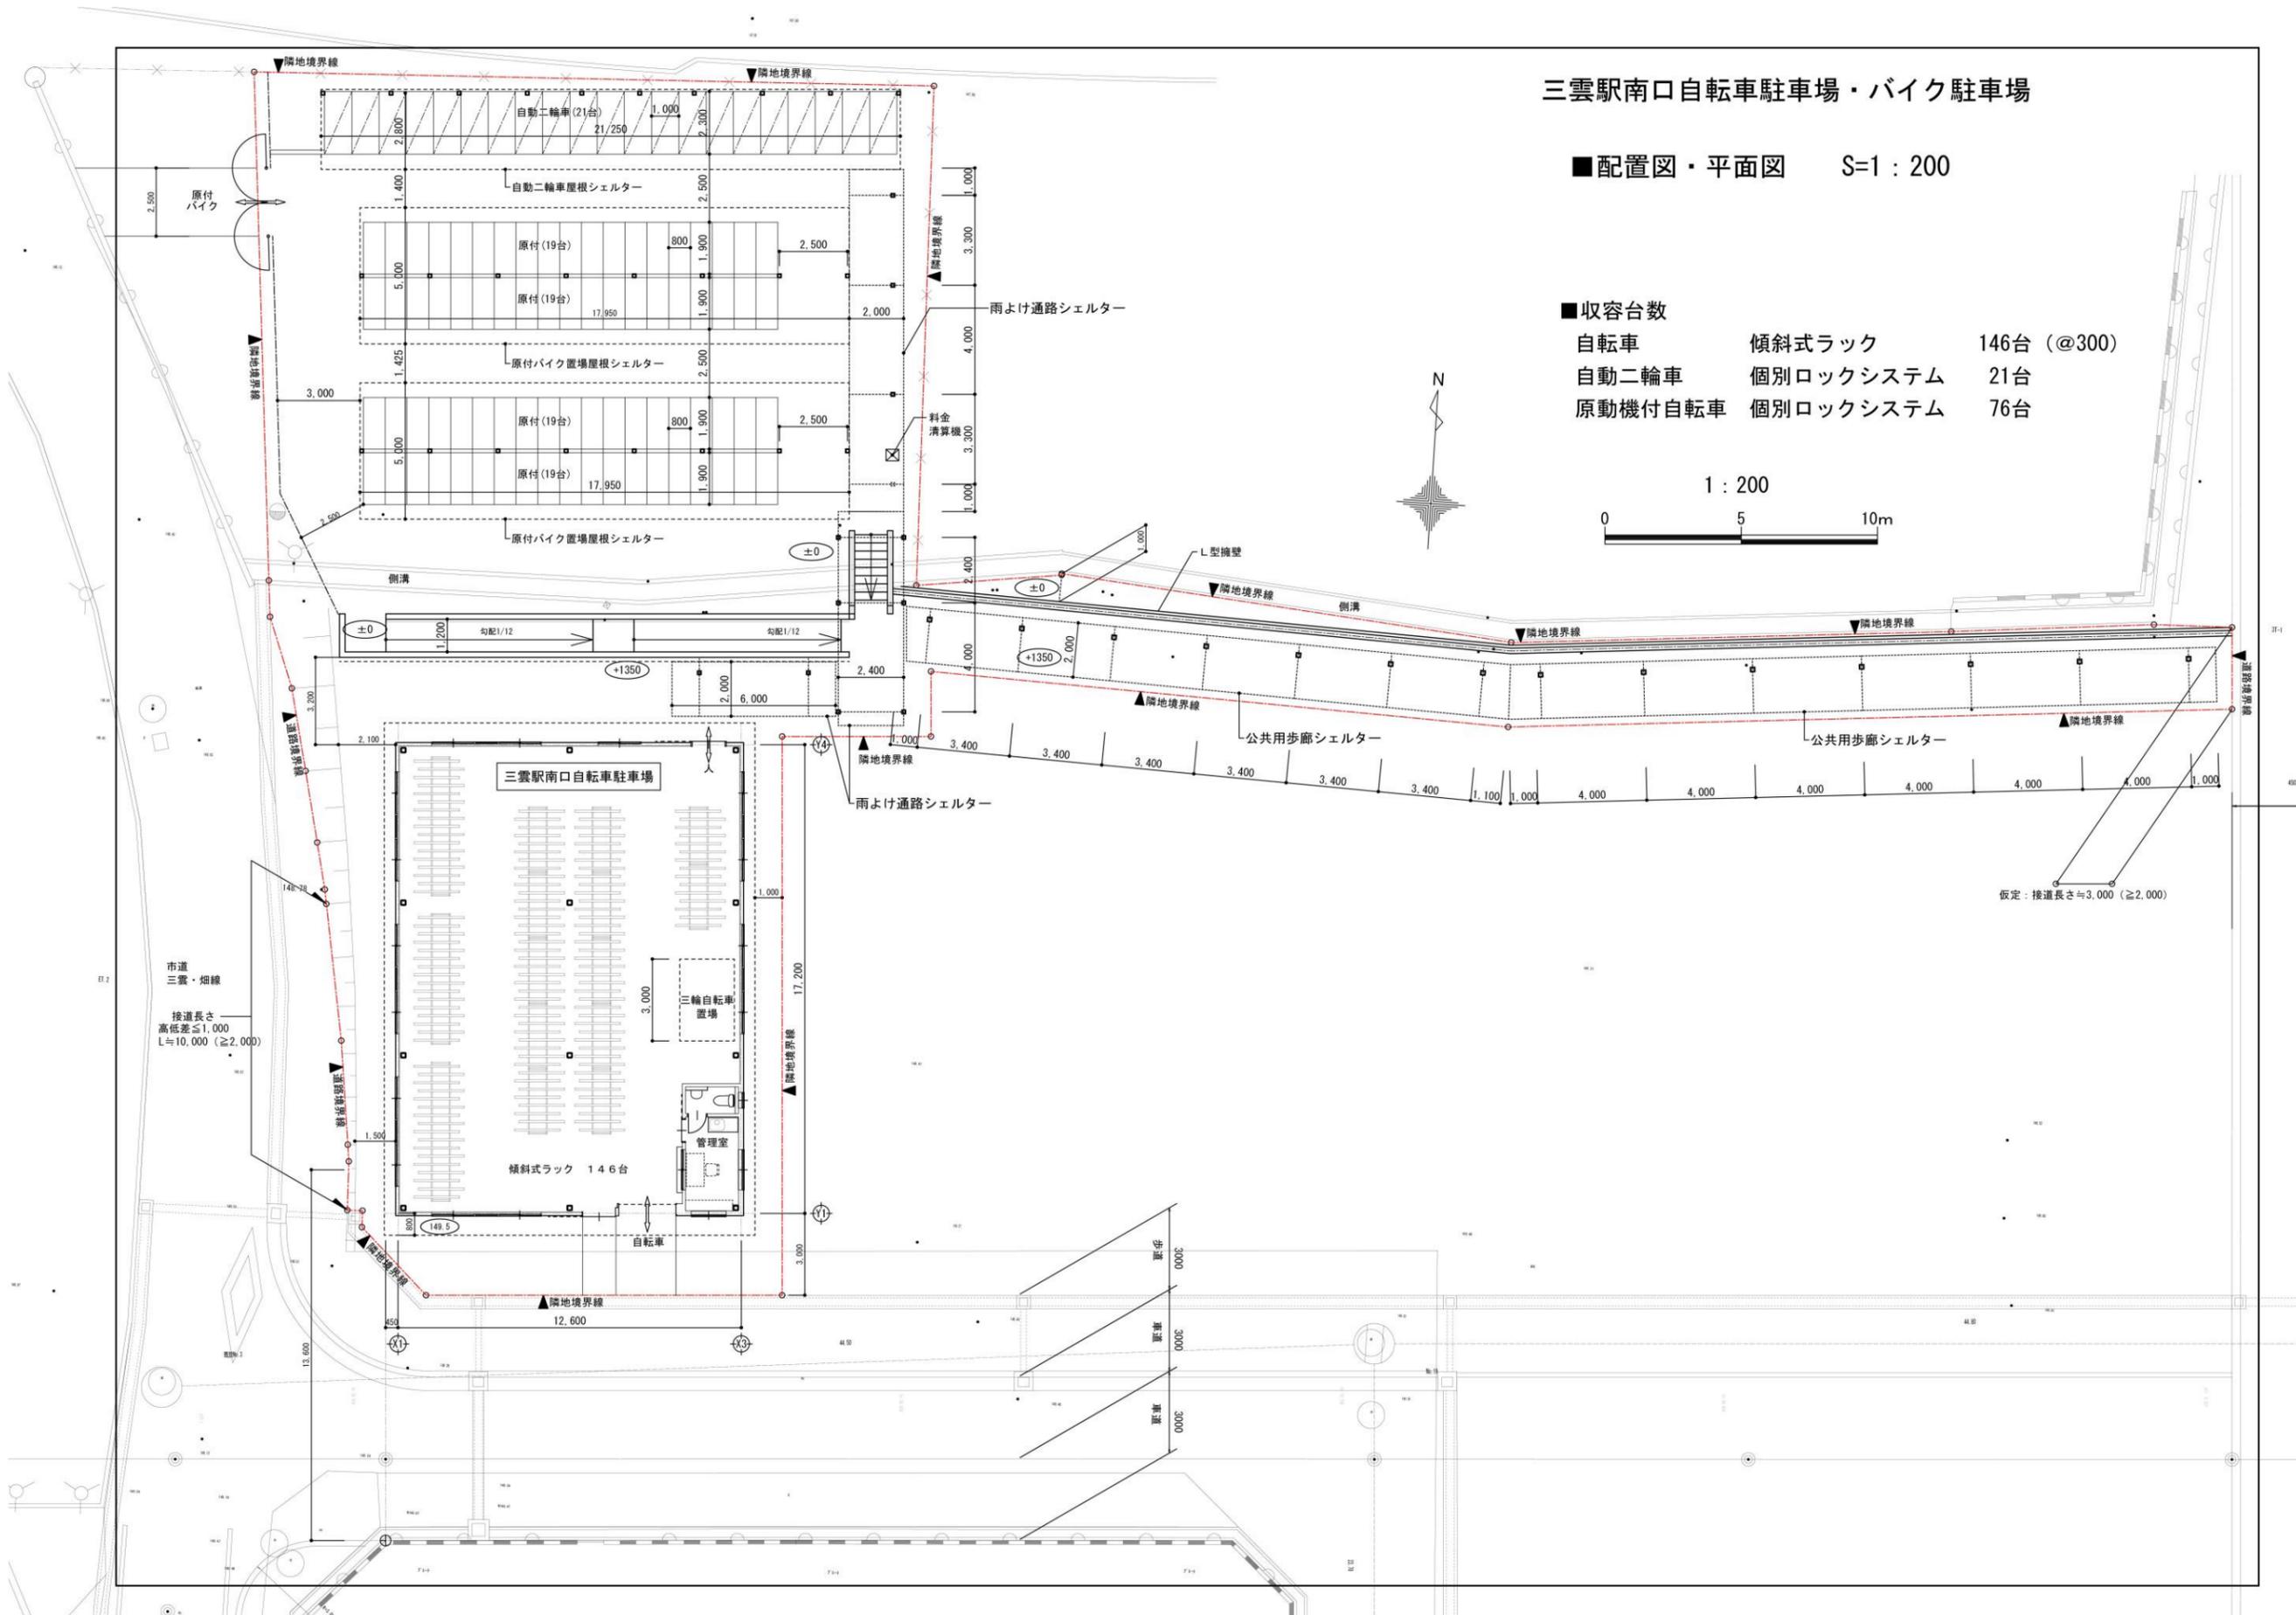


市道
三雲・畑線
接道長さ
高低差≦1,000
L≧10,000 (≧2,000)

仮定: 接道長さ≧3,000 (≧2,000)


三雲駅南口自転車駐車場・バイク駐車場

1 : 200


■ 立面図・断面図 S=1 : 200

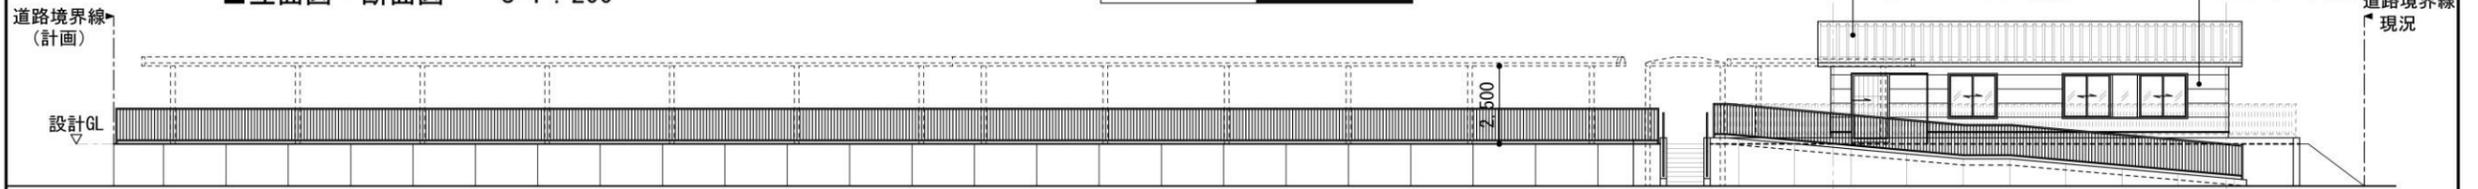


北立面図

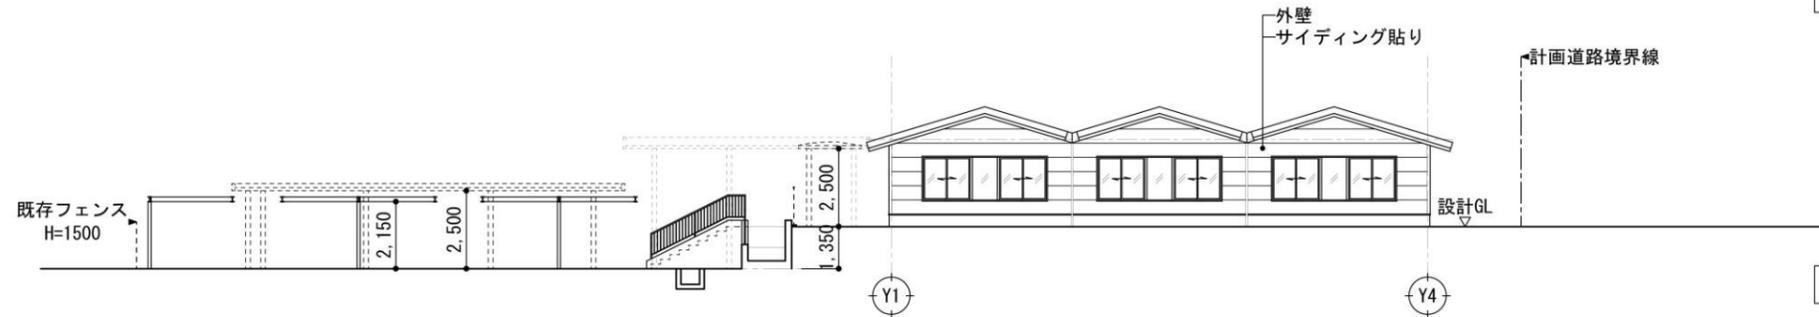


西立面図

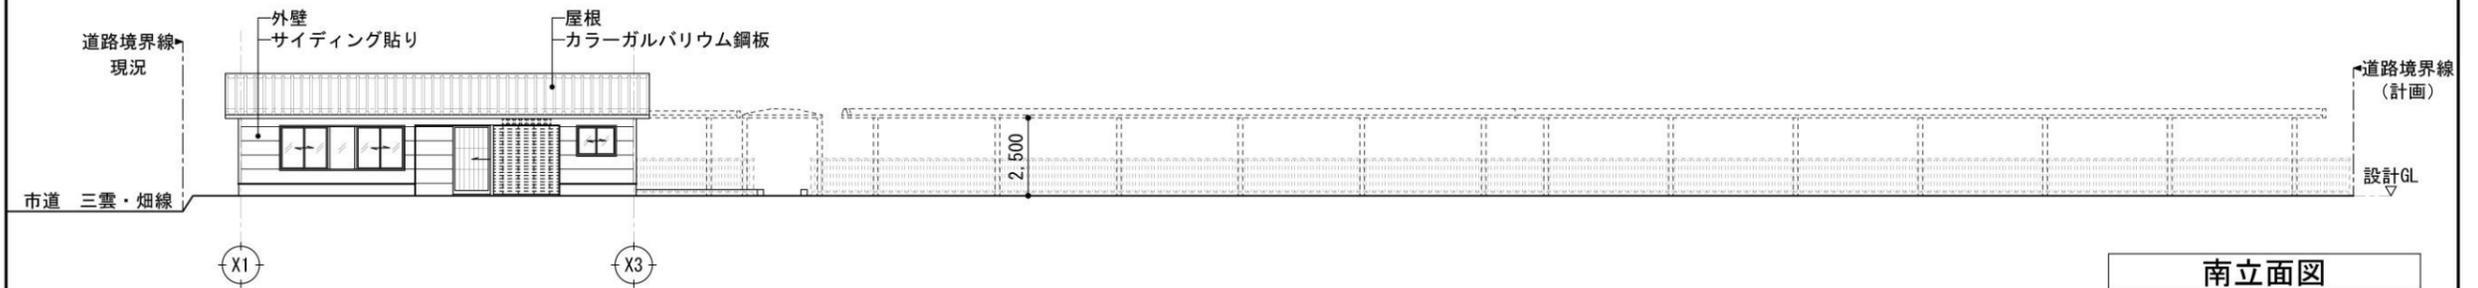


南立面図

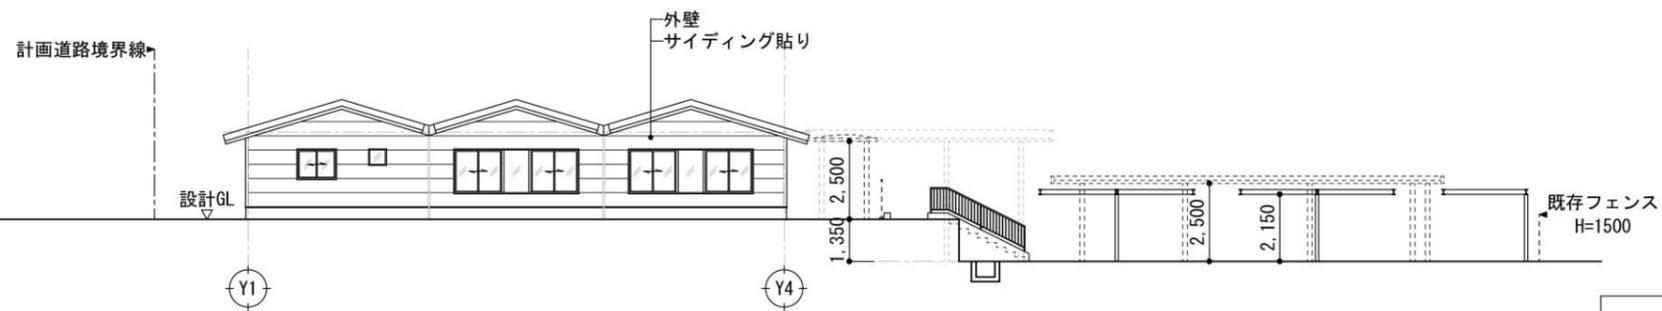

東立面図

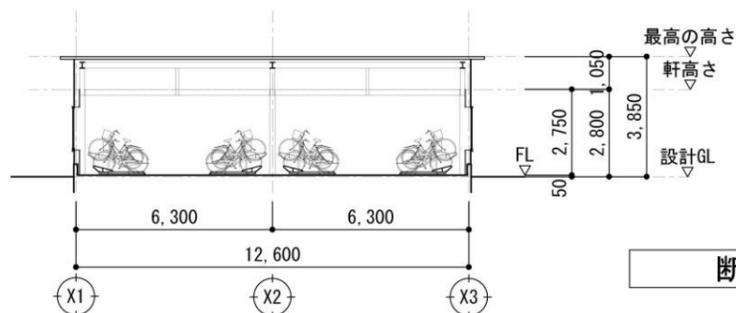

断面図(1)

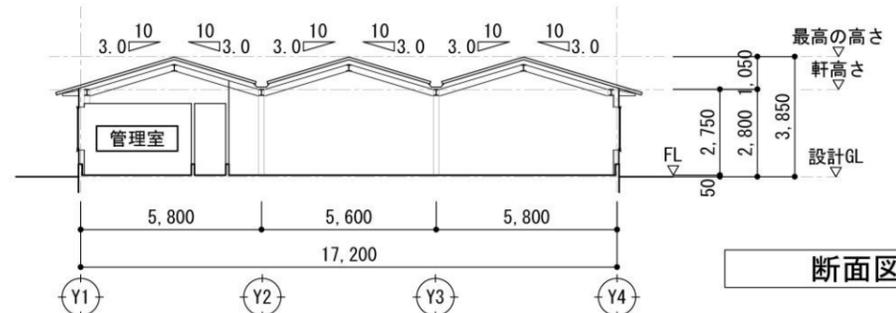

断面図(2)

都市計画決定の経緯の概要

大津湖南都市計画駐車場の変更

事 項	時 期	備 考
関係機関協議	平成 27 年 7 月 31 日	西日本旅客鉄道(株)
周辺地域への説明会	平成 27 年 5 月 10 日 平成 27 年 9 月 18 日	出席者 22名 出席者 21名
滋賀県知事事前協議	平成 28 年 5 月 2 日	
計画案の縦覧 (法 17 条による縦覧)	平成 28 年 6 月 6 日から 平成 28 年 6 月 20 日まで	縦覧者 0名 意見書 なし
湖南市都市計画審議会	平成 28 年 9 月 30 日	
知 事 協 議	平成 28 年 10 月上旬	
決 定 告 示	平成 28 年 10 月下旬	