


三雲駅周辺 土地利用計画ゾーニングイメージ図 (案)

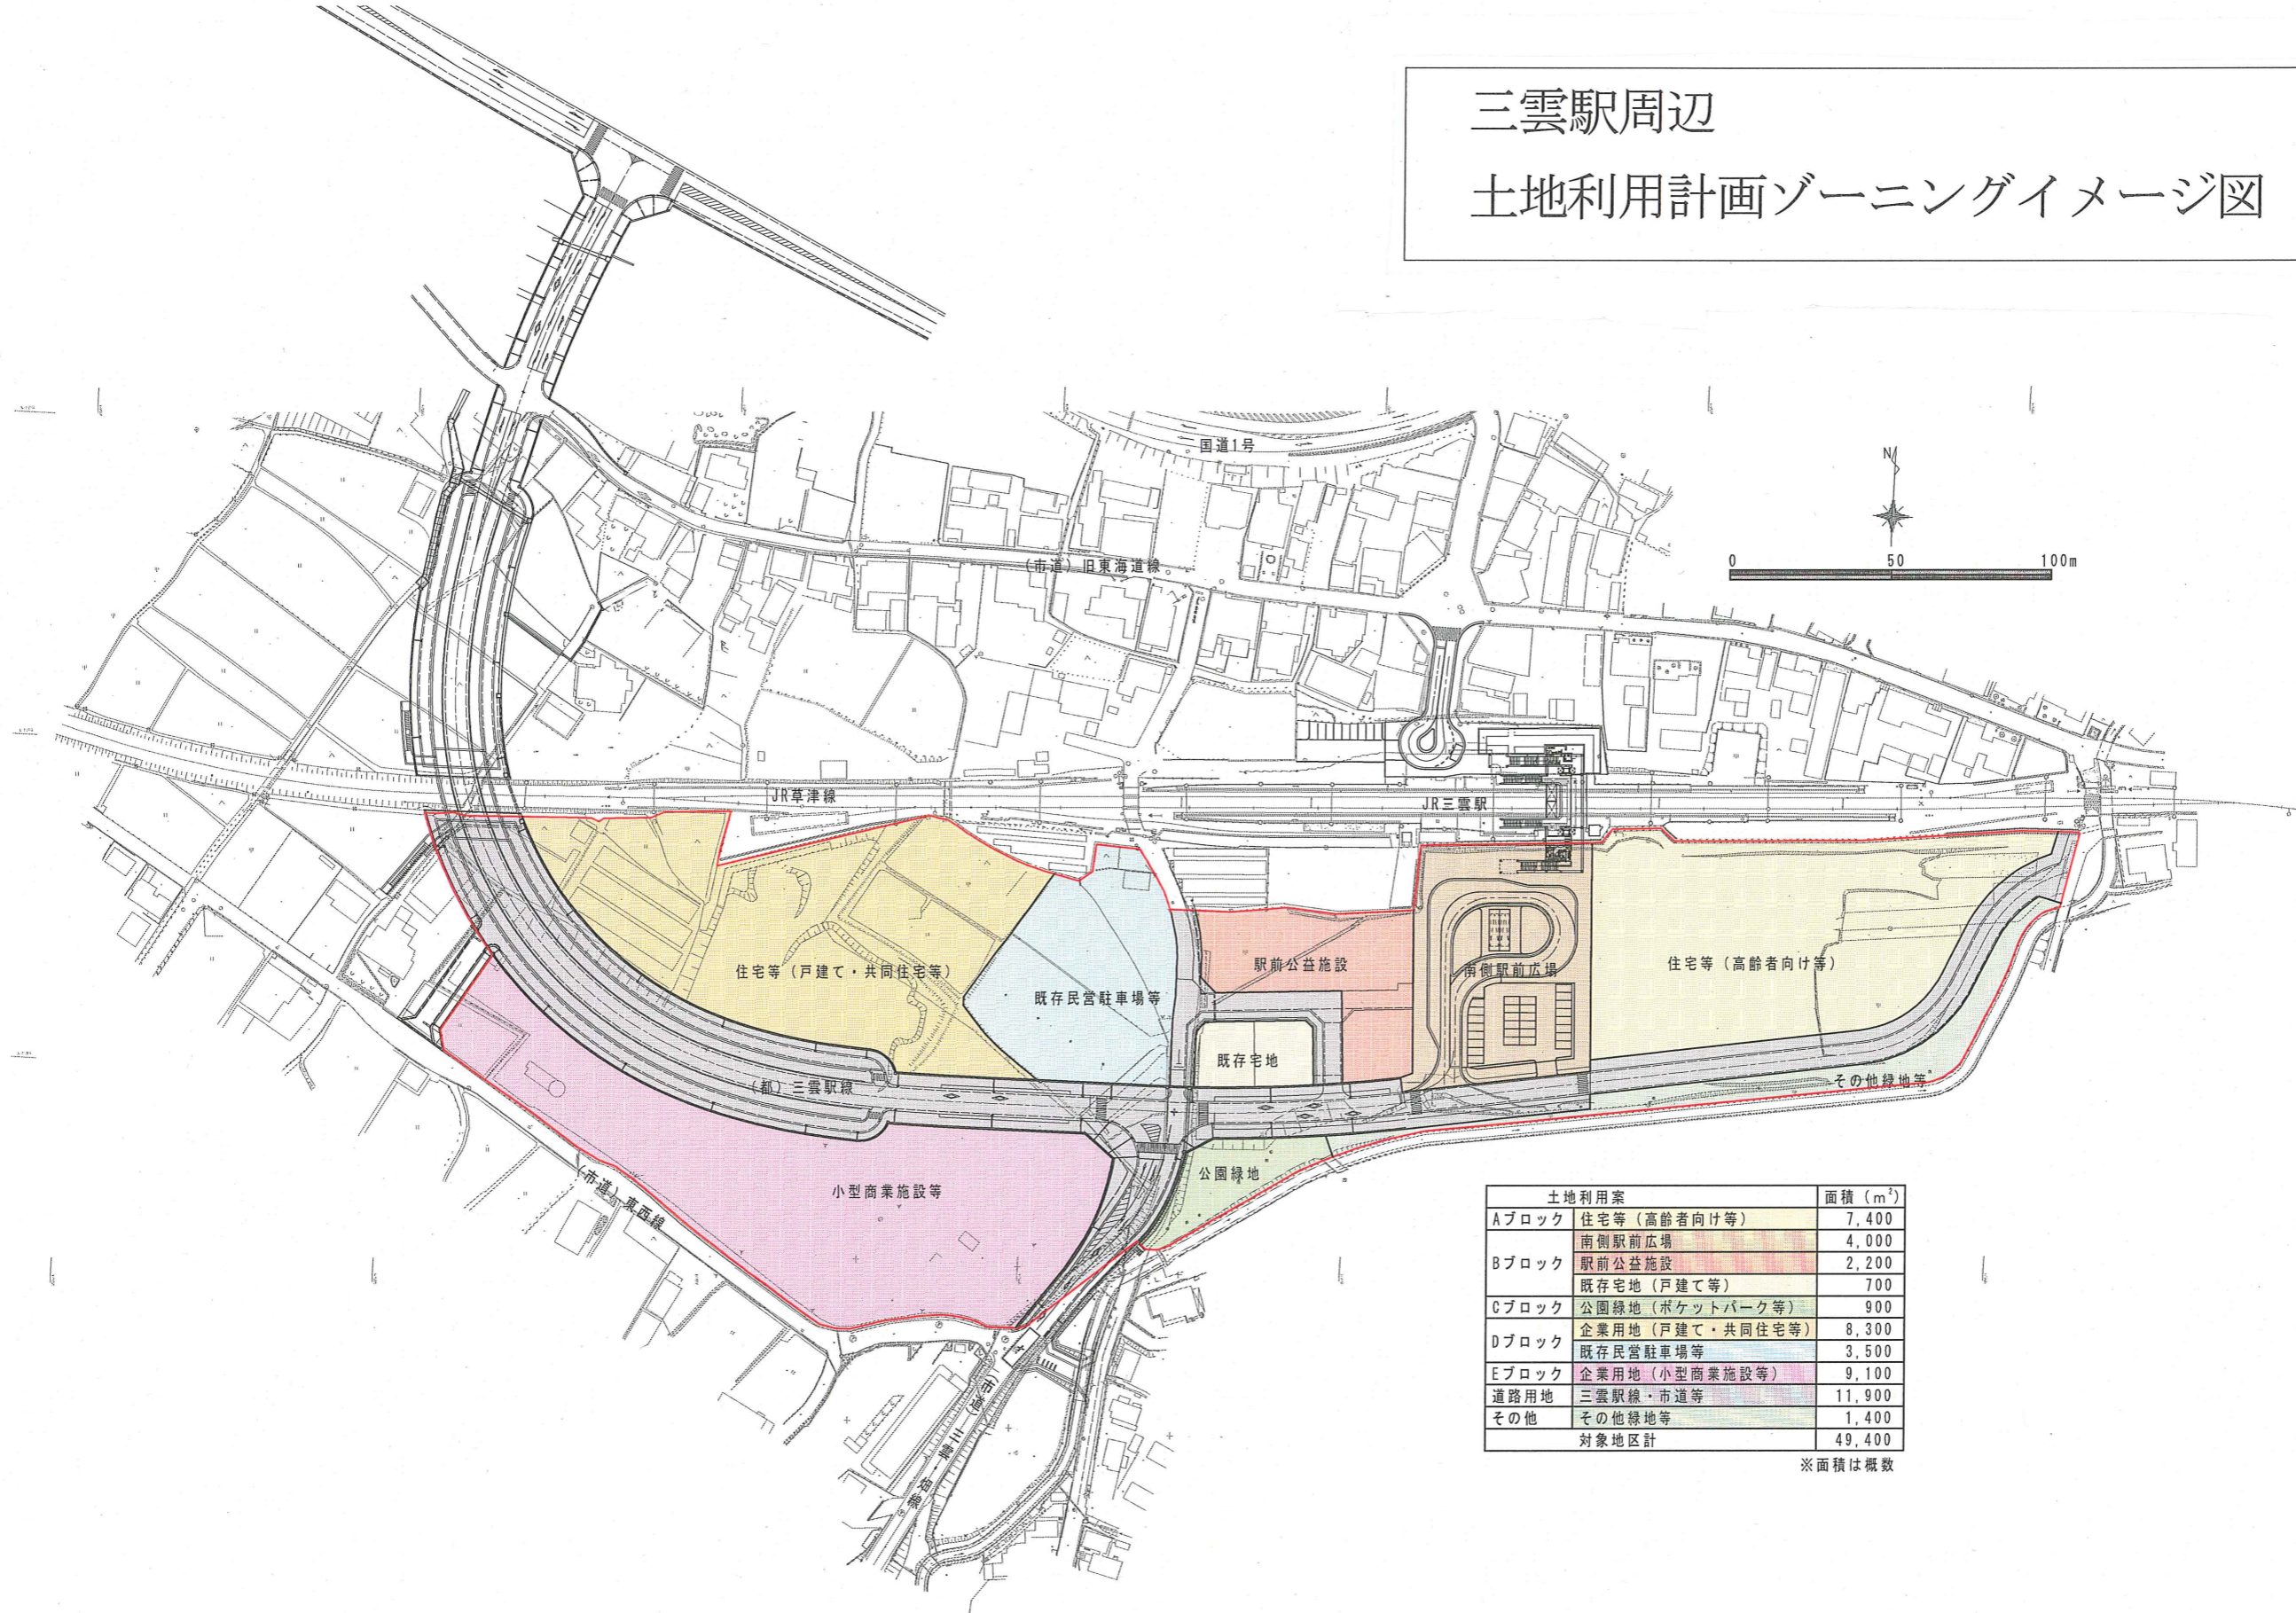

土地利用案		面積 (m ²)
Aブロック	住宅等 (高齢者向け等)	7,400
	南側駅前広場	4,000
Bブロック	駅前公益施設	2,200
	既存宅地 (戸建て等)	700
Cブロック	公園緑地 (ポケットパーク等)	900
Dブロック	企業用地 (戸建て・共同住宅等)	8,300
	既存民営駐車場等	3,500
Eブロック	企業用地 (小型商業施設等)	9,100
道路用地	三雲駅線・市道等	11,900
その他	その他緑地等	1,400
対象地区計		49,400

※面積は概数