


# 湖南省給水管本設標準施工図

(給水口径13~25)

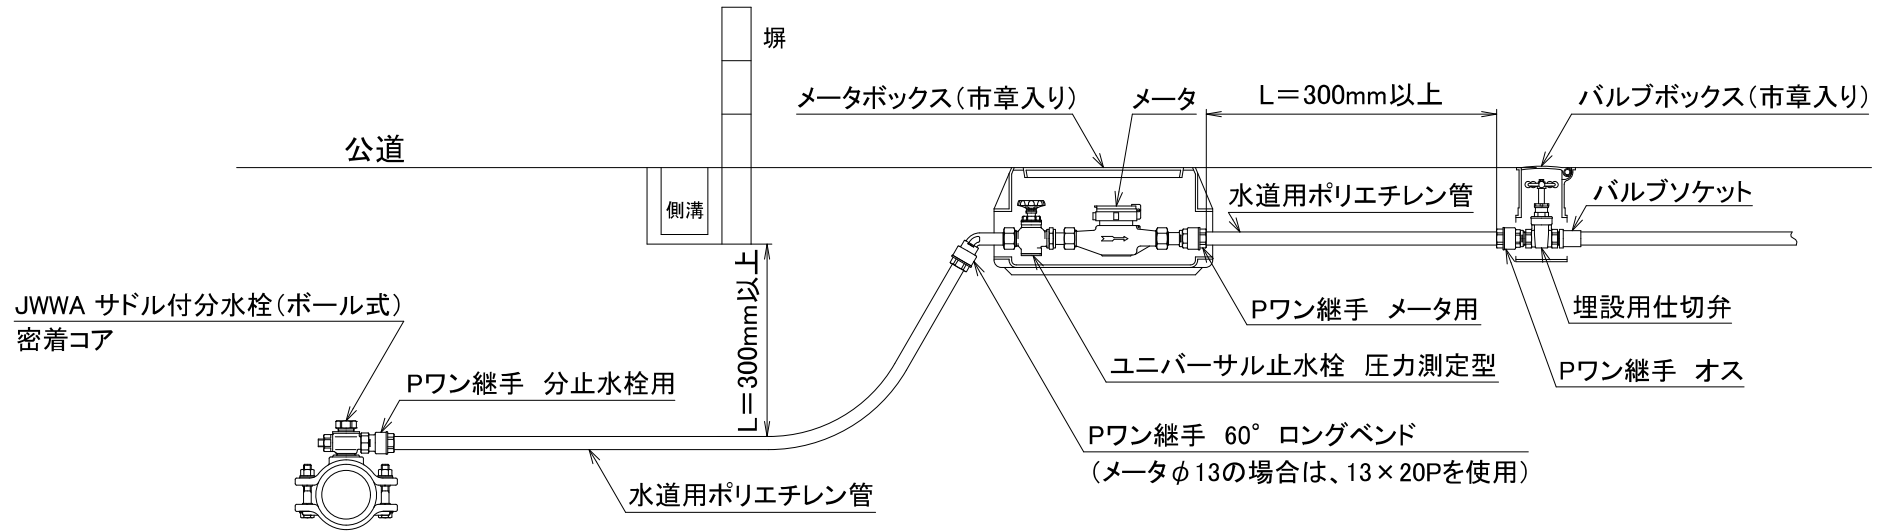

(給水口径30~50)

