


# 平成28年度 下水道事業実施予定箇所



工事  
委託

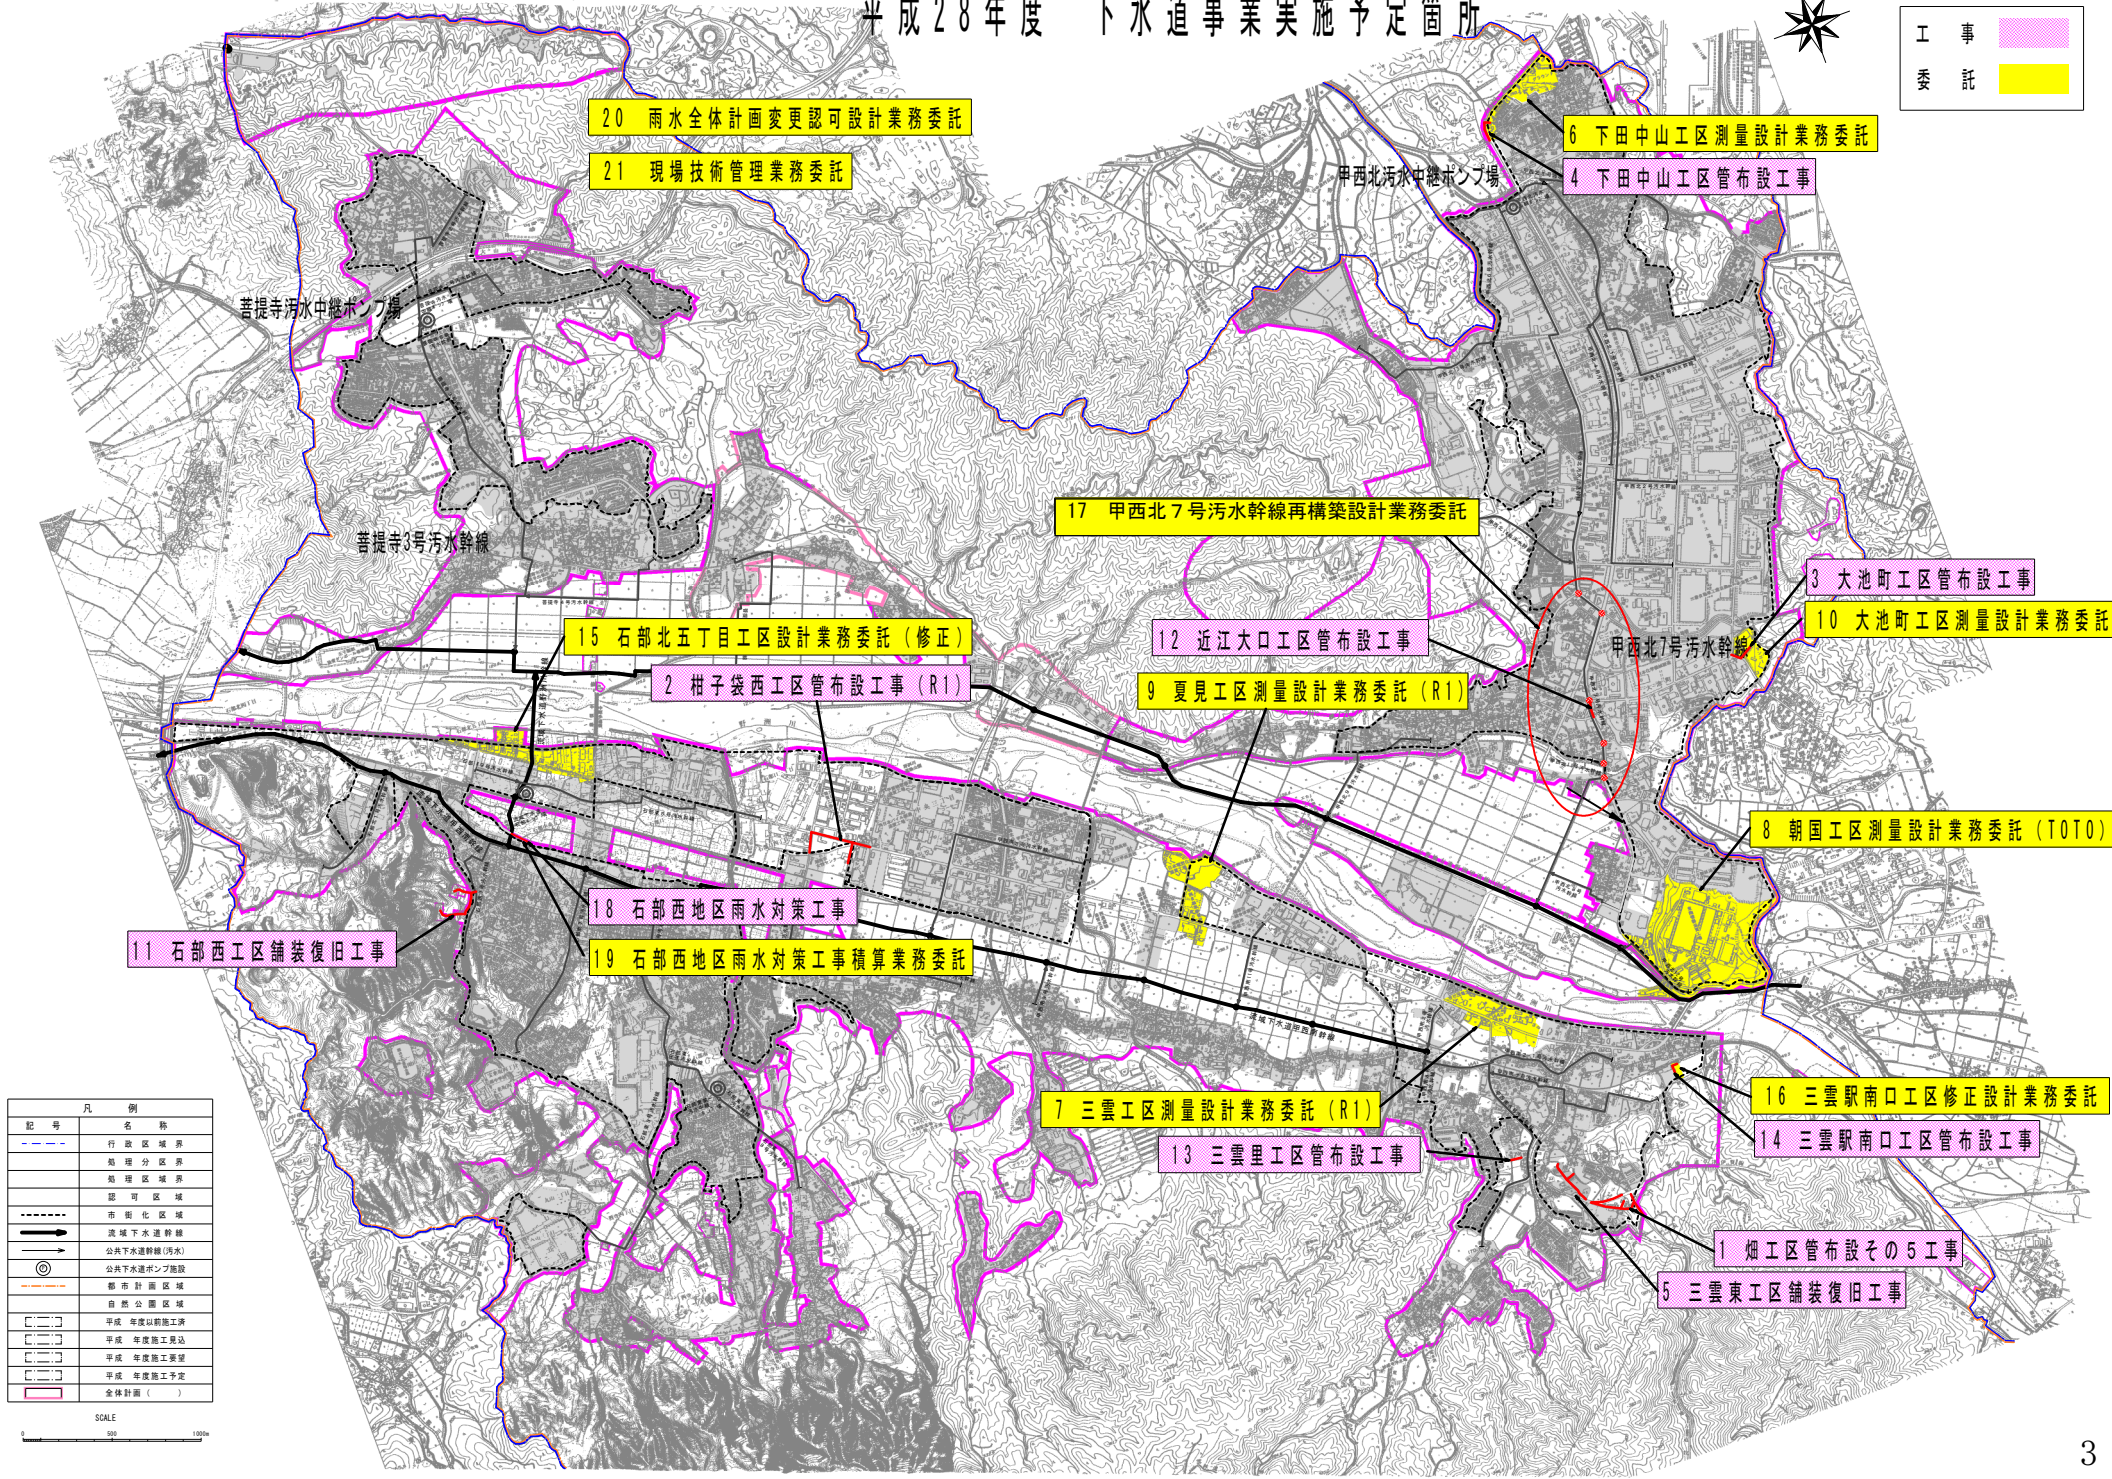

20 雨水全体計画変更認可設計業務委託

21 現場技術管理業務委託

6 下田中山工区測量設計業務委託

4 下田中山工区管布設工事

菩提寺污水中継ポンプ場

菩提寺3号污水幹線

甲西北污水中継ポンプ場

17 甲西北7号污水幹線再構築設計業務委託

3 大池町工区管布設工事

10 大池町工区測量設計業務委託

15 石部北五丁目工区設計業務委託(修正)

12 近江大口工区管布設工事

甲西北7号污水幹線

2 柑子袋西工区管布設工事(R1)

9 夏見工区測量設計業務委託(R1)

8 朝国工区測量設計業務委託(TOTO)

11 石部西工区舗装復旧工事

18 石部西地区雨水対策工事

19 石部西地区雨水対策工事積算業務委託

7 三雲工区測量設計業務委託(R1)

16 三雲駅南口工区修正設計業務委託

13 三雲里工区管布設工事

14 三雲駅南口工区管布設工事

1 畑工区管布設その5工事

5 三雲東工区舗装復旧工事

凡例	
記号	名称
---	行政区域界
---	処理分区界
---	配管区域界
---	認可区域
---	市制化区域
---	流域下水道幹線
---	公共下水道幹線(汚水)
---	公共下水道中ポンプ施設
---	都市計画区域
---	自然公園区域
---	平成 年度以前施工済
---	平成 年度施工予定
---	平成 年度施工要望
---	平成 年度施工予定
---	全体計画( )

SCALE  
0 50 100m