


湖南省学校給食センター  
1階平面図

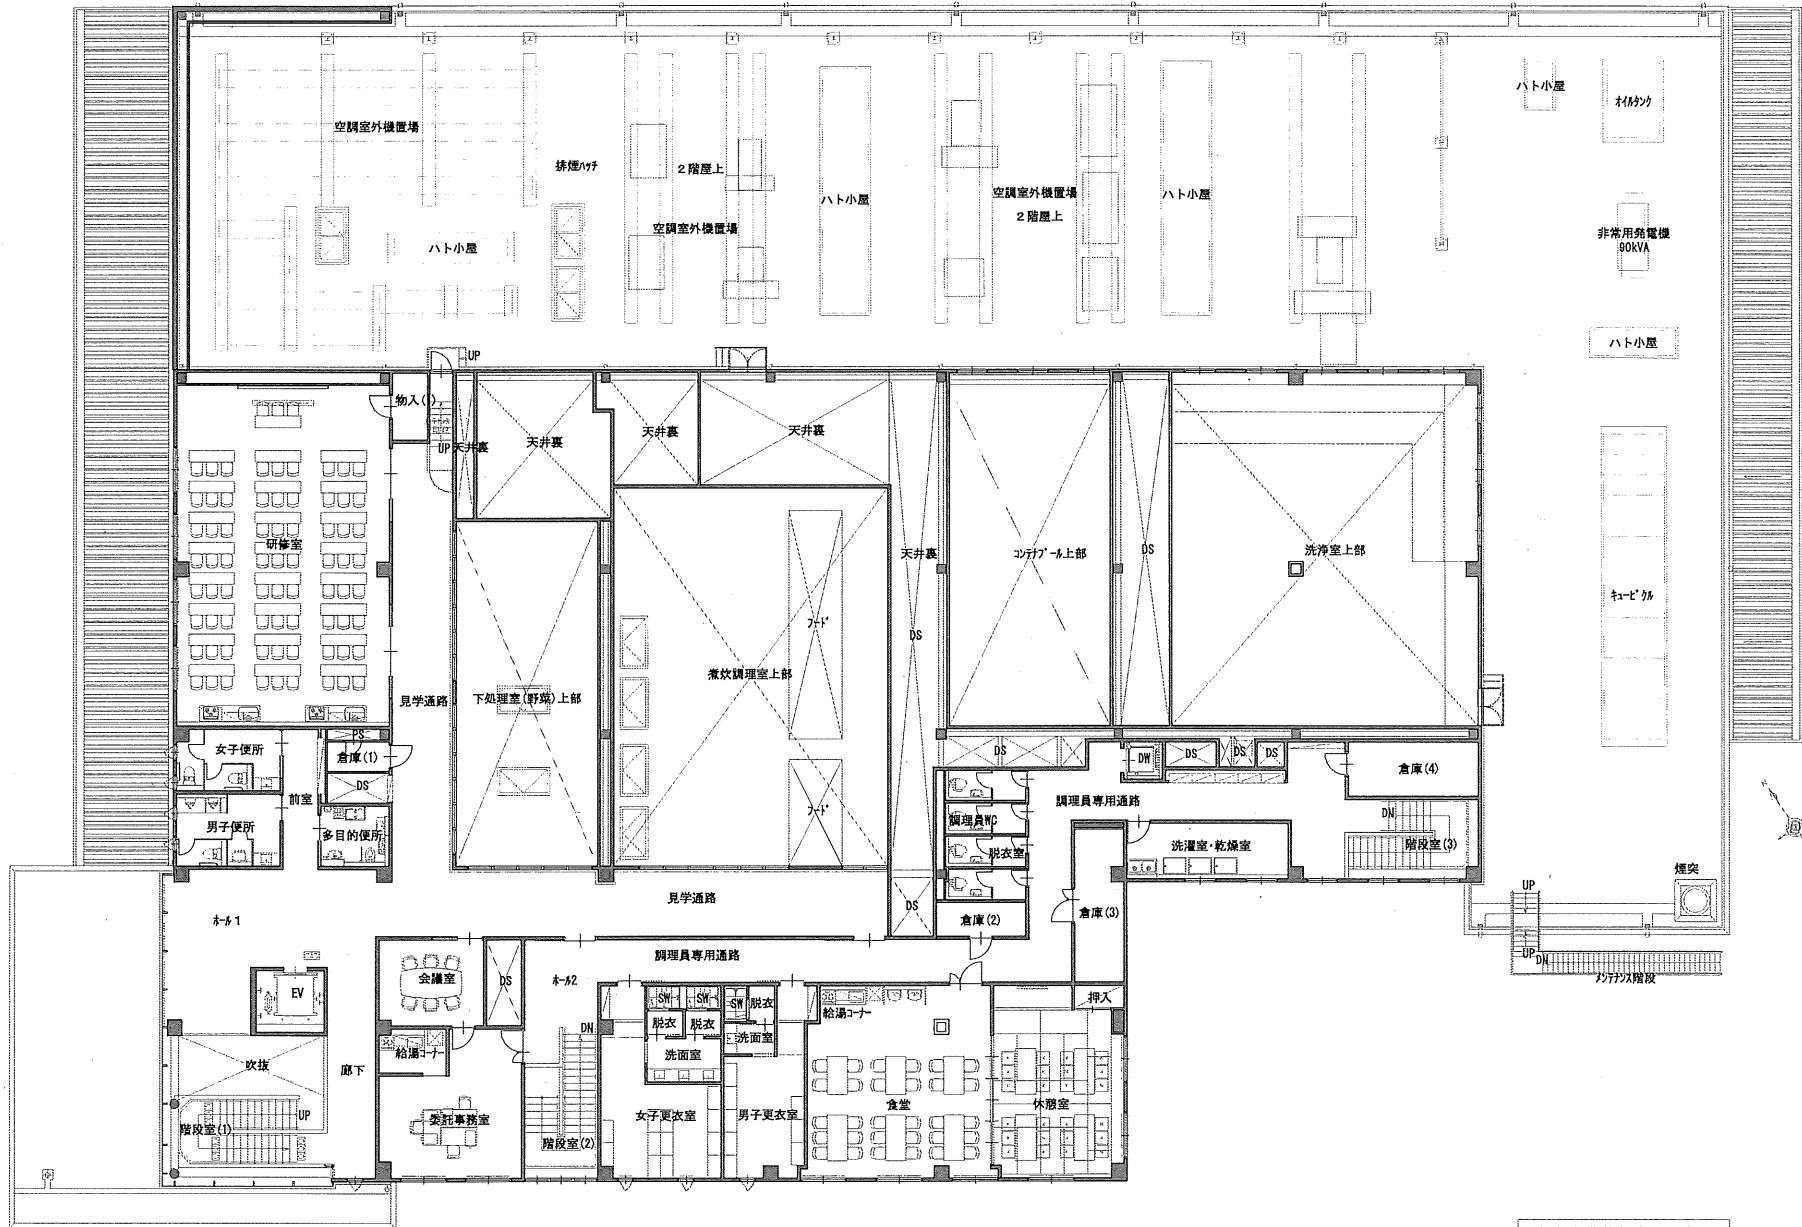

湖南省学校給食センター  
2階平面図