


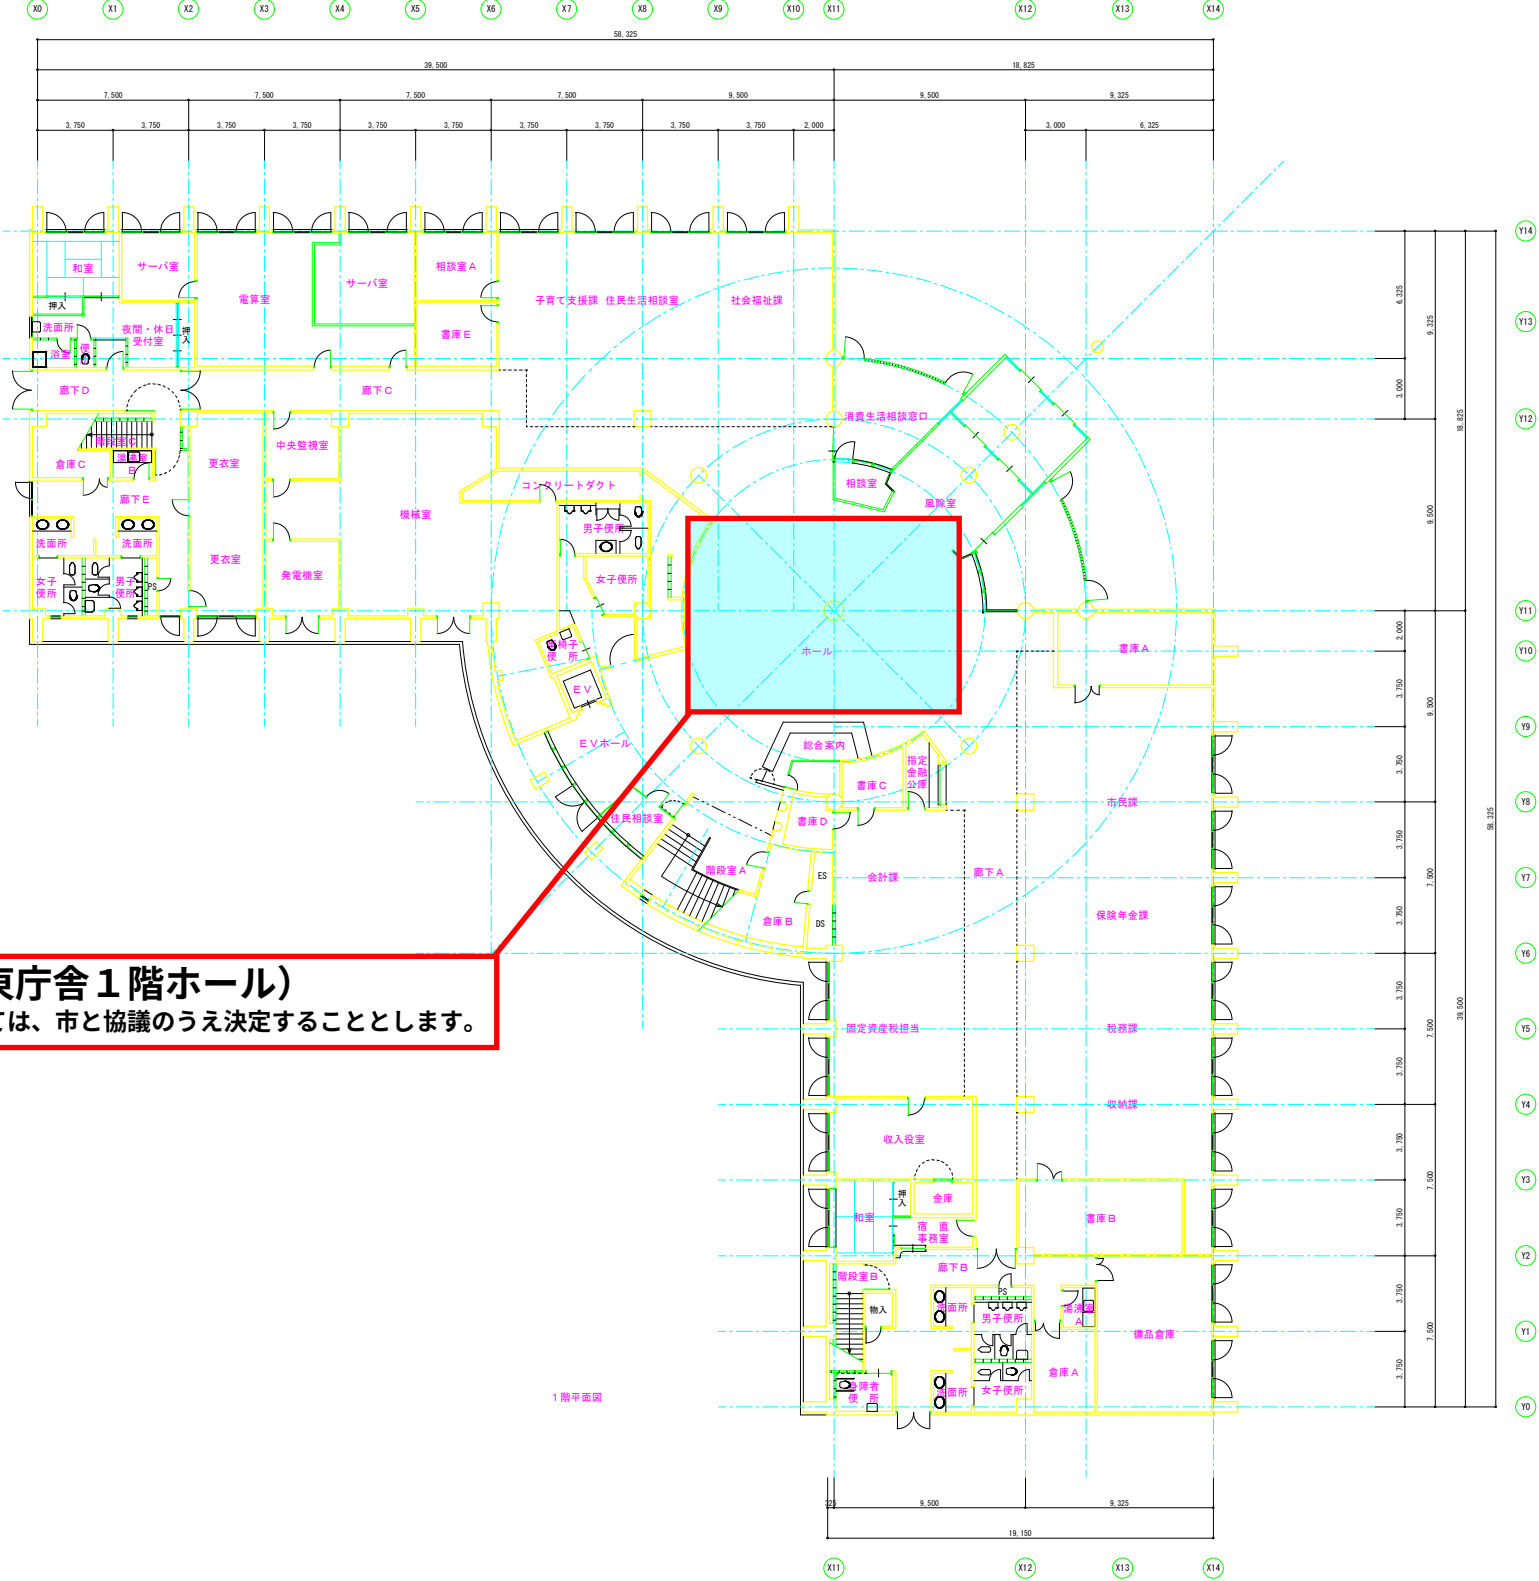

**設置場所（東庁舎1階ホール）**  
※設置位置については、市と協議のうえ決定することとします。