


設置場所図

設置予定箇所 H=2.700 W=2.800

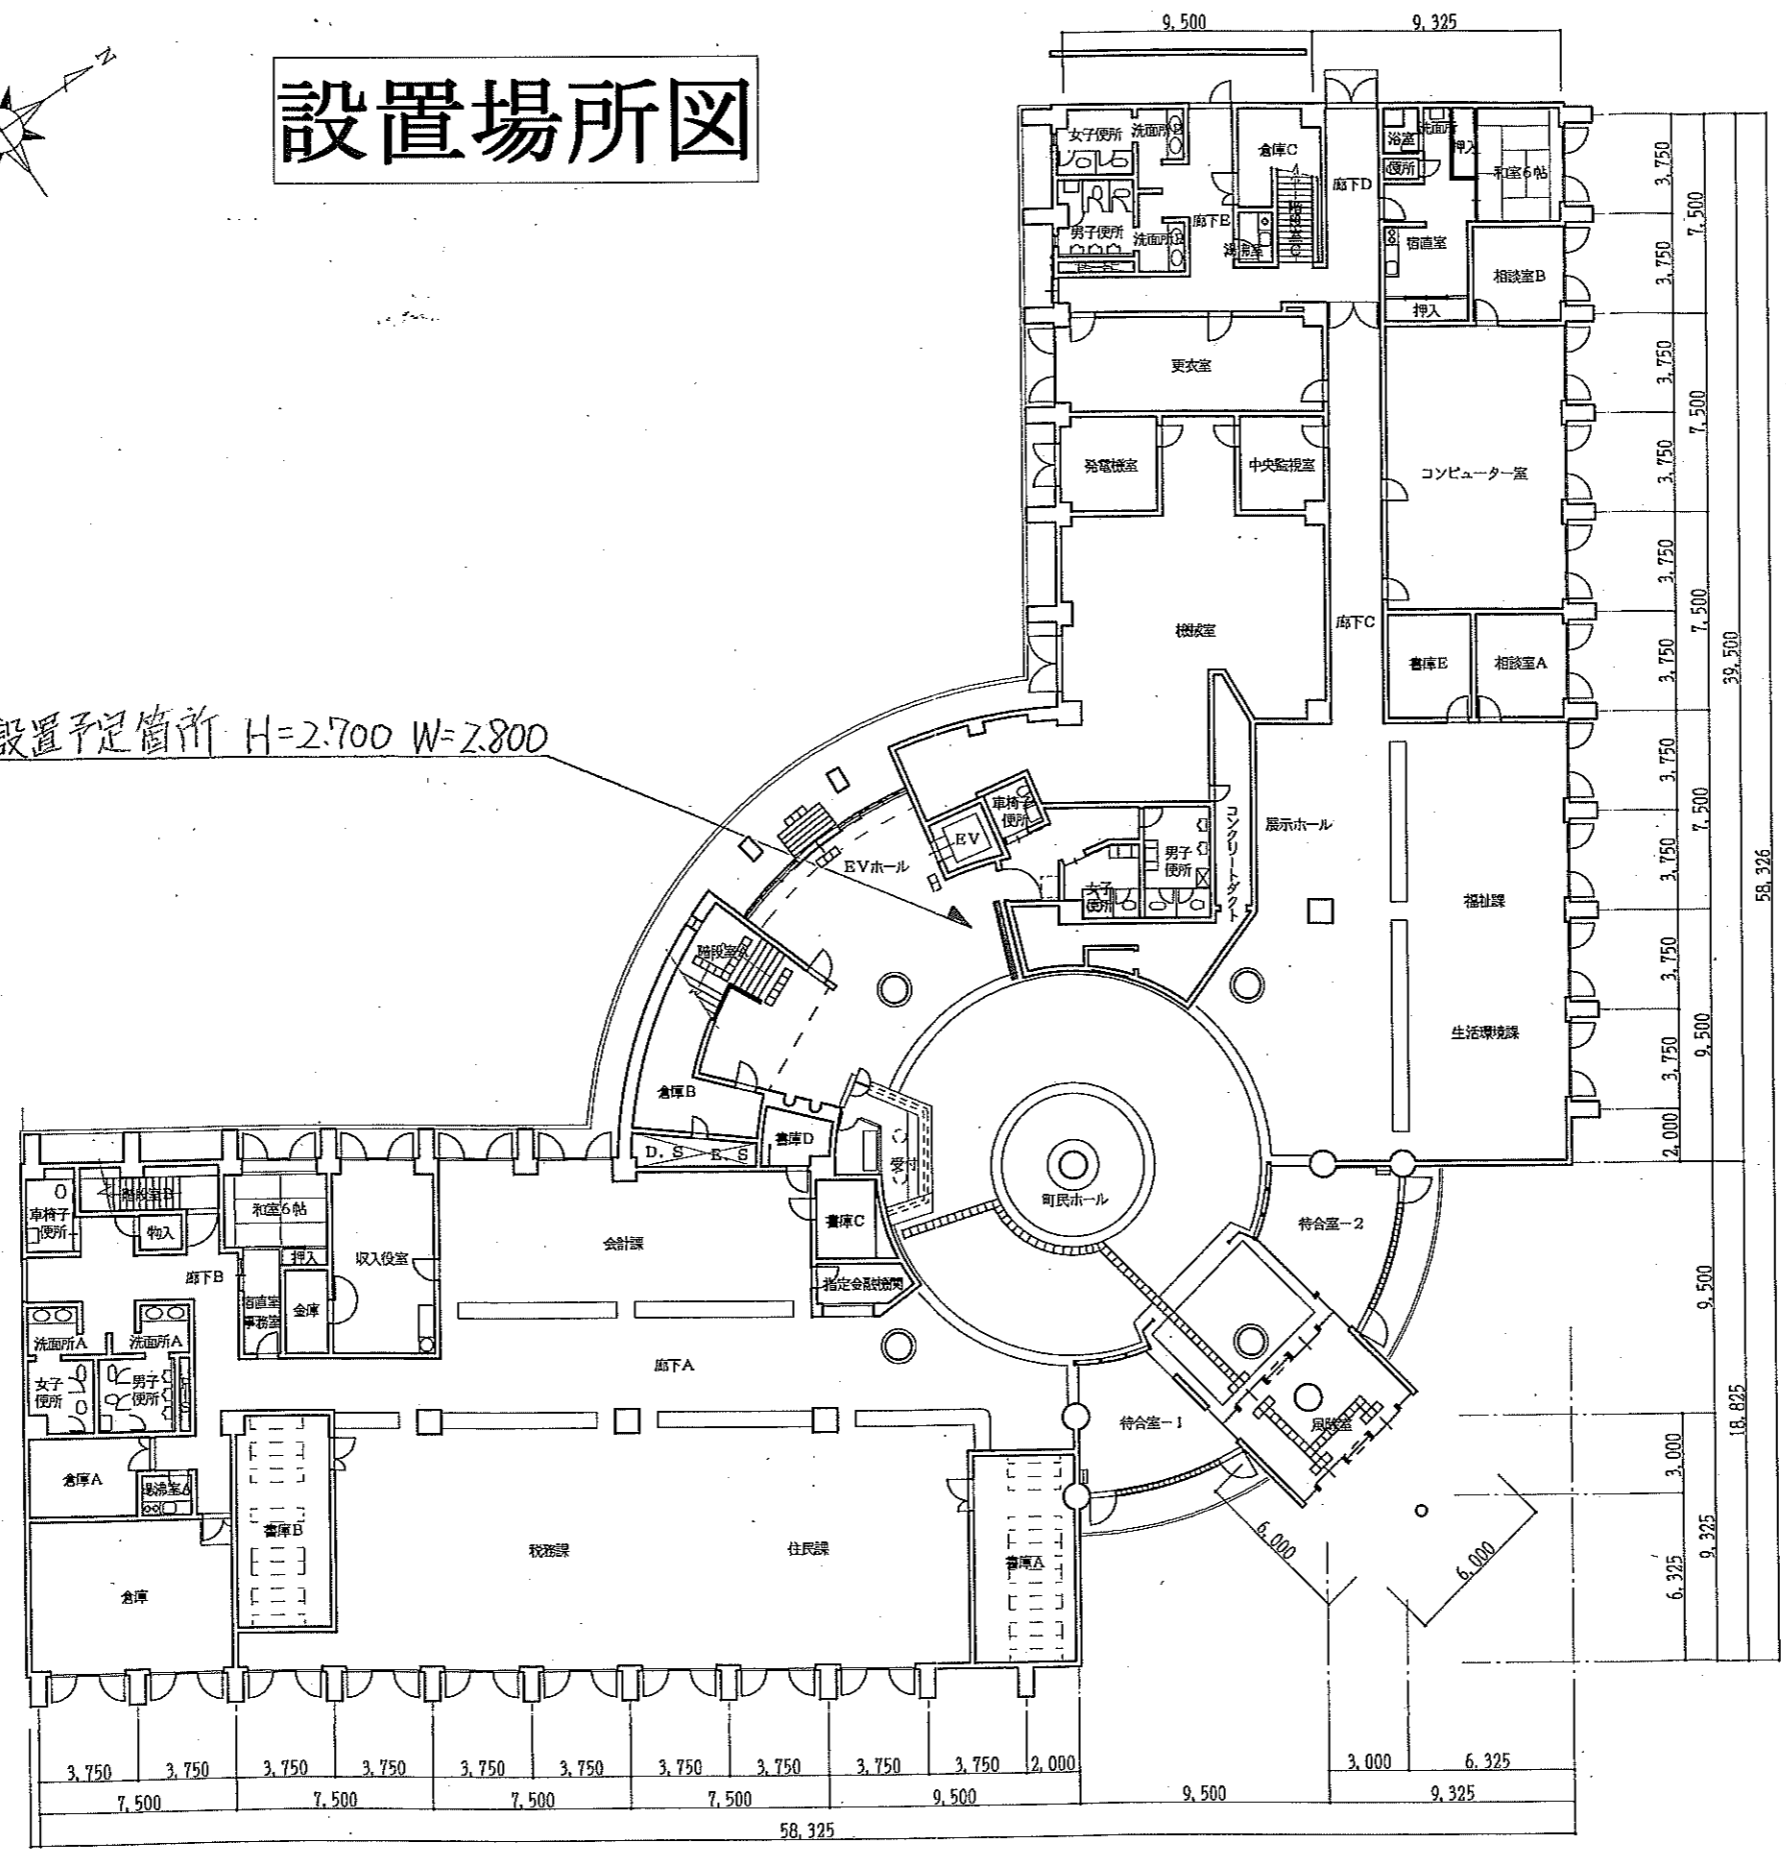

1 階 平面図 1:200