


1階レイアウト

書庫・倉庫 収納量				
収納量	寸法	本数	1本あたり	計
ラック (W900)	W900(940)xD450xH2100	9.0本	3.6fm	32.4fm
ラック (W1200)	W1200(1240)xD450xH2100	10.0本	4.8fm	48.0fm
ラック (W1500)	W1500(1540)xD450xH2100	6.0本	6.0fm	36.0fm
ラック (W1800)	W1800(1840)xD450xH2100	36.0本	7.2fm	259.2fm
6段収納	W800xD450xH2160	11.0本	5.4fm	59.4fm
				435.0fm

執務室内 収納量 (執務室・会計課・マイナンバー窓口・障がい者就労情報センター・待合1)
※書庫・倉庫等・金庫・守衛室除く

収納量	寸法	本数	1本あたり	計
ロータイプ 4段	W900xD450xH1265	4段 101.0本	3.6fm	363.6fm
ハイタイプ 6段	W900xD450xH2160	6段 12.0本	5.4fm	64.8fm
ビジネスセーバー	W900xD450xH2160	6段 14.0本	5.4fm	75.6fm
				504.0fm
個人ロッカー	W900xD450xH1265	1台 21.0本	6.0人分	126.0人分

収納庫凡例	
表記例	上段タイプ
上段タイプ	上段タイプ
下段タイプ	下段タイプ
...	天井まで
...	ハイタイプ
...	ロータイプ
記号	タイプ
K*	オープン棚
S*	両開き
3H*	3枚引き違い戸
※記号後の数字は段数を表記しています。	

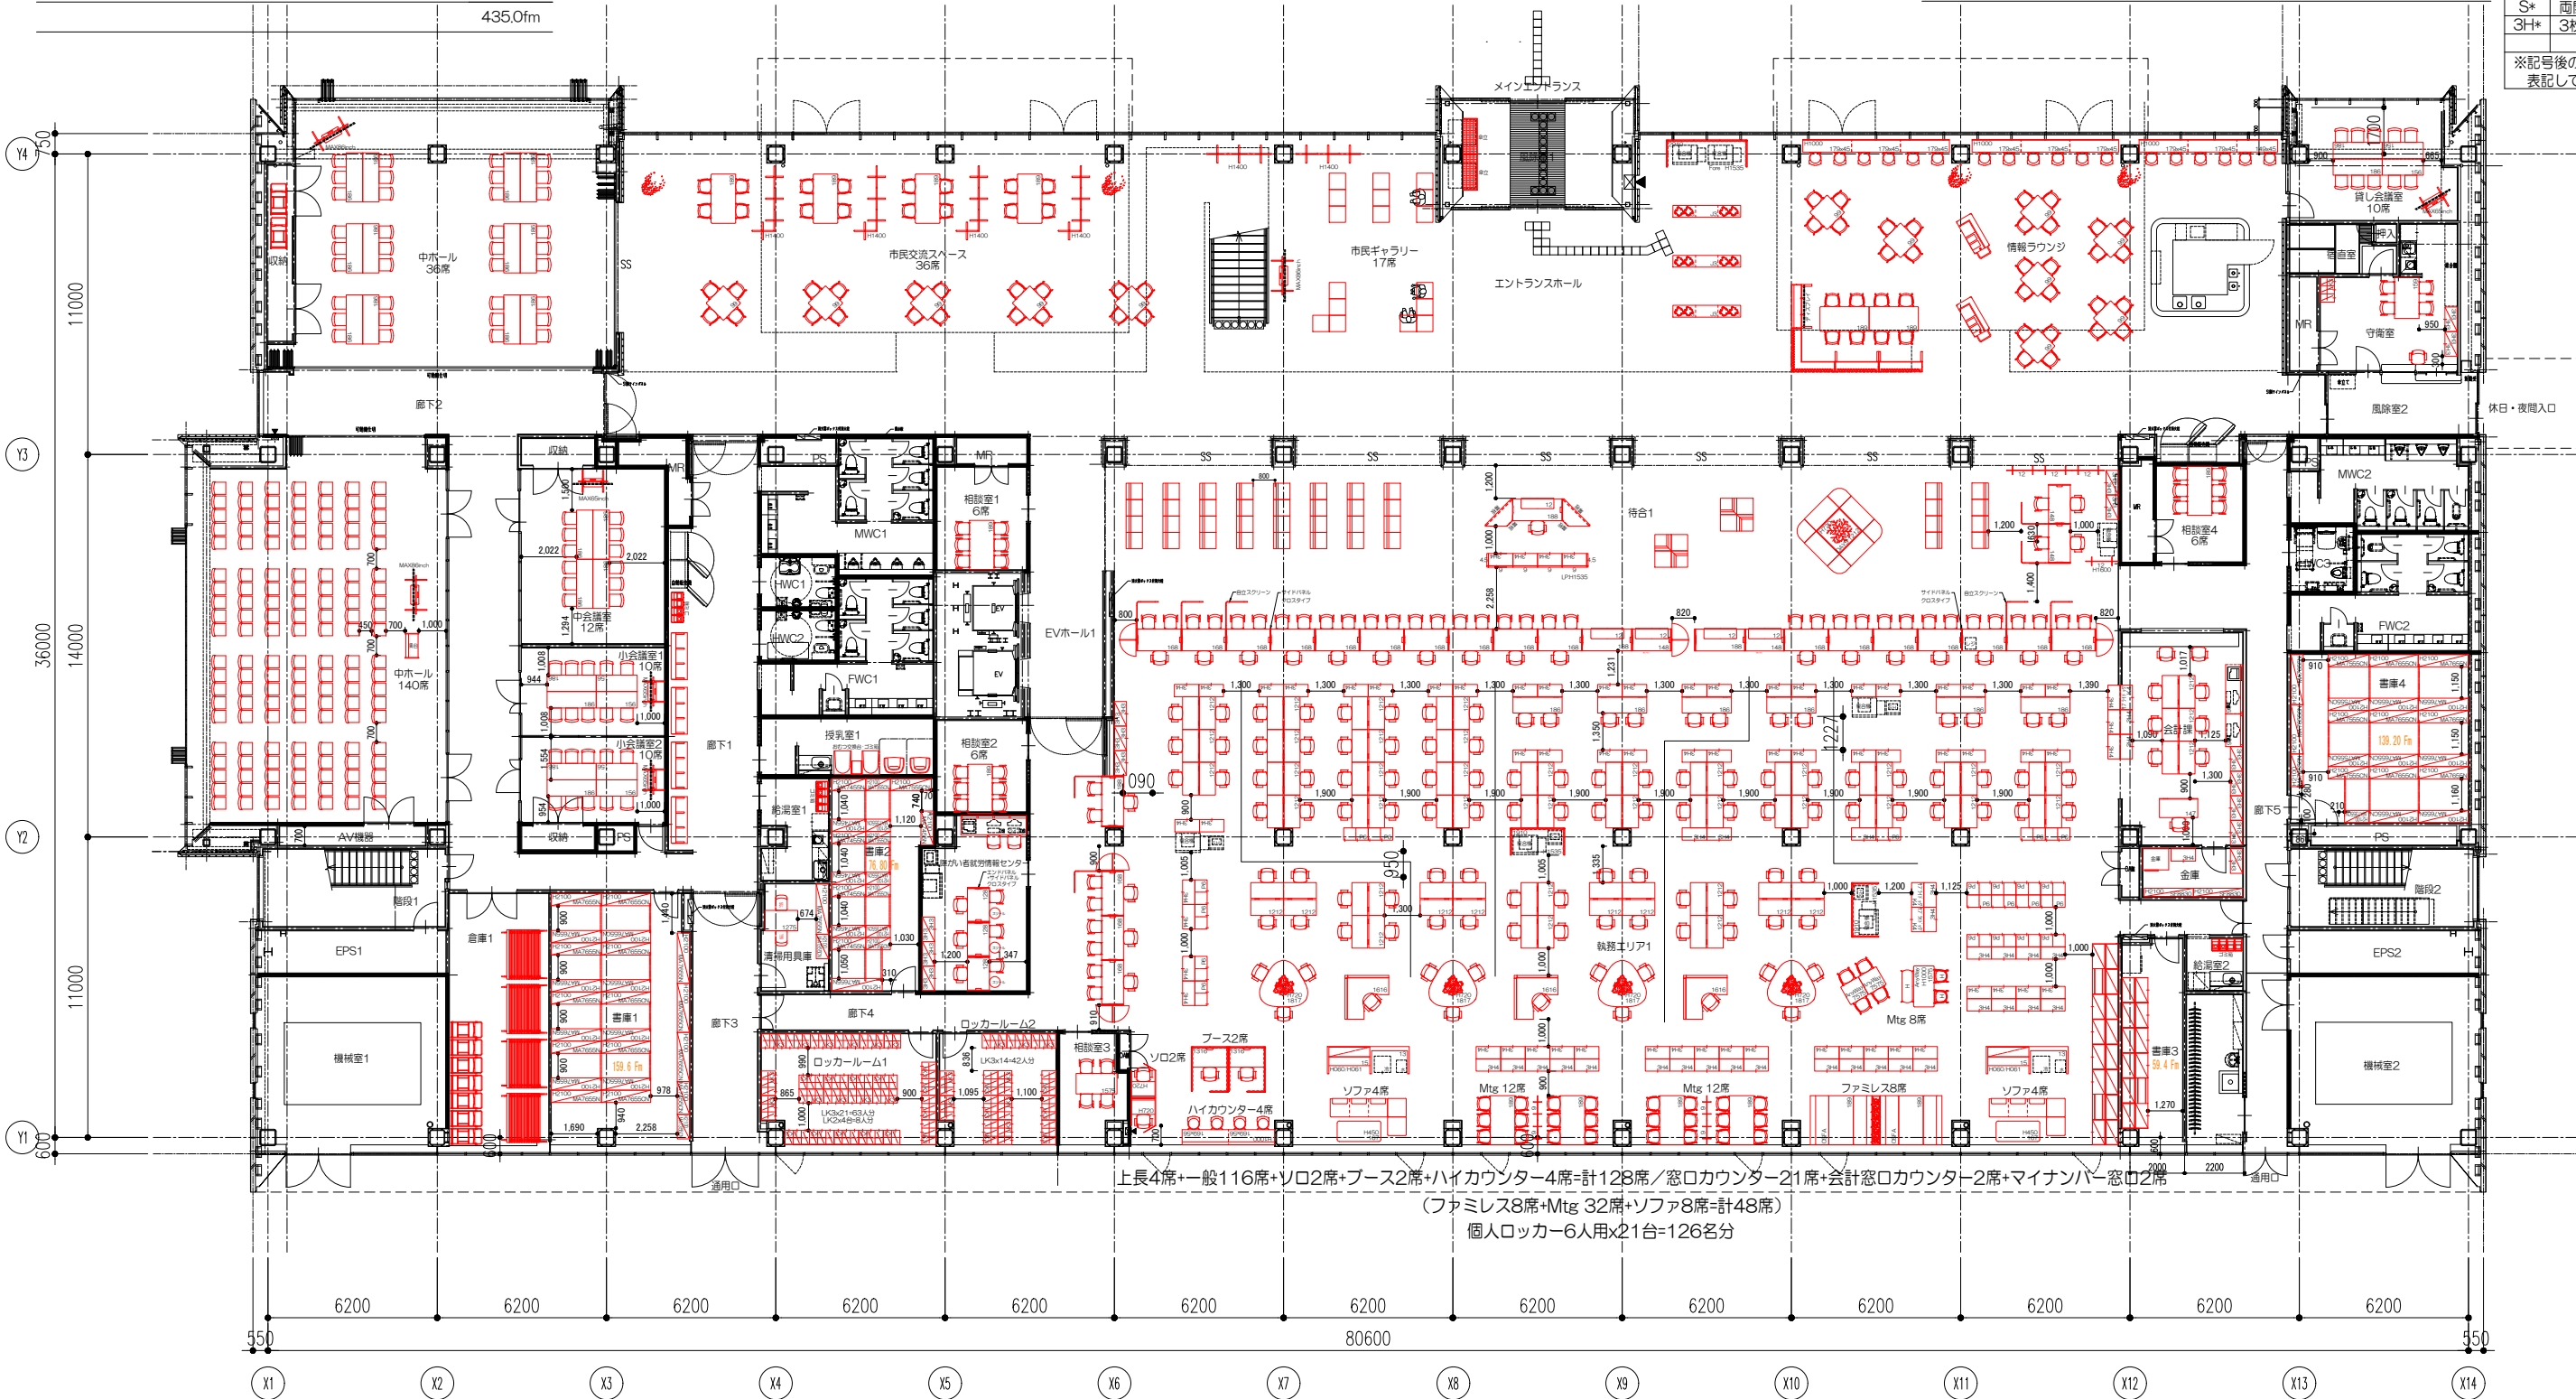

上長4席+一般116席+ソロ2席+ブース2席+ハイカウンター4席=計128席/窓口カウンター21席+会計窓口カウンター2席+マイナンバー窓口2席
(ファミレス8席+Mtg 32席+ソファ8席=計48席)
個人ロッカー6人用x21台=126名分

2階レイアウト

書庫・倉庫 収納量


収納量	寸法	本数	1本あたり	計
ラック (W900)	W900(940)xD450xH2100	15.0本	3.6fm	54.0fm
ラック (W1200)	W1200(1240)xD450xH2100	17.0本	4.8fm	81.6fm
ラック (W1500)	W1500(1540)xD450xH2100	6.0本	6.0fm	36.0fm
ラック (W1800)	W1800(1840)xD450xH2100	48.0本	7.2fm	345.6fm
				517.2fm

執務室内 収納量 (書庫・倉庫等・薬品庫 除く)

収納量	寸法	本数	1本あたり	計
ロータイプ 4段	W900xD450xH1265	4段 38.0本	3.6fm	136.8fm
ビジネスセーバー	W900xD450xH2160	6段 18.0本	5.4fm	97.2fm
				234.0fm
個人ロッカー	W900xD450xH1265	18.0本	6.0人分	108.0人分

収納庫凡例

表記例	
	上段タイプ
	下段タイプ
	天井まで
	ハイタイプ
	ロータイプ
記号	タイプ
K*	オープン棚
S*	両開き
3H*	3枚引き違い戸
※記号後の数字は段数を表記しています。	

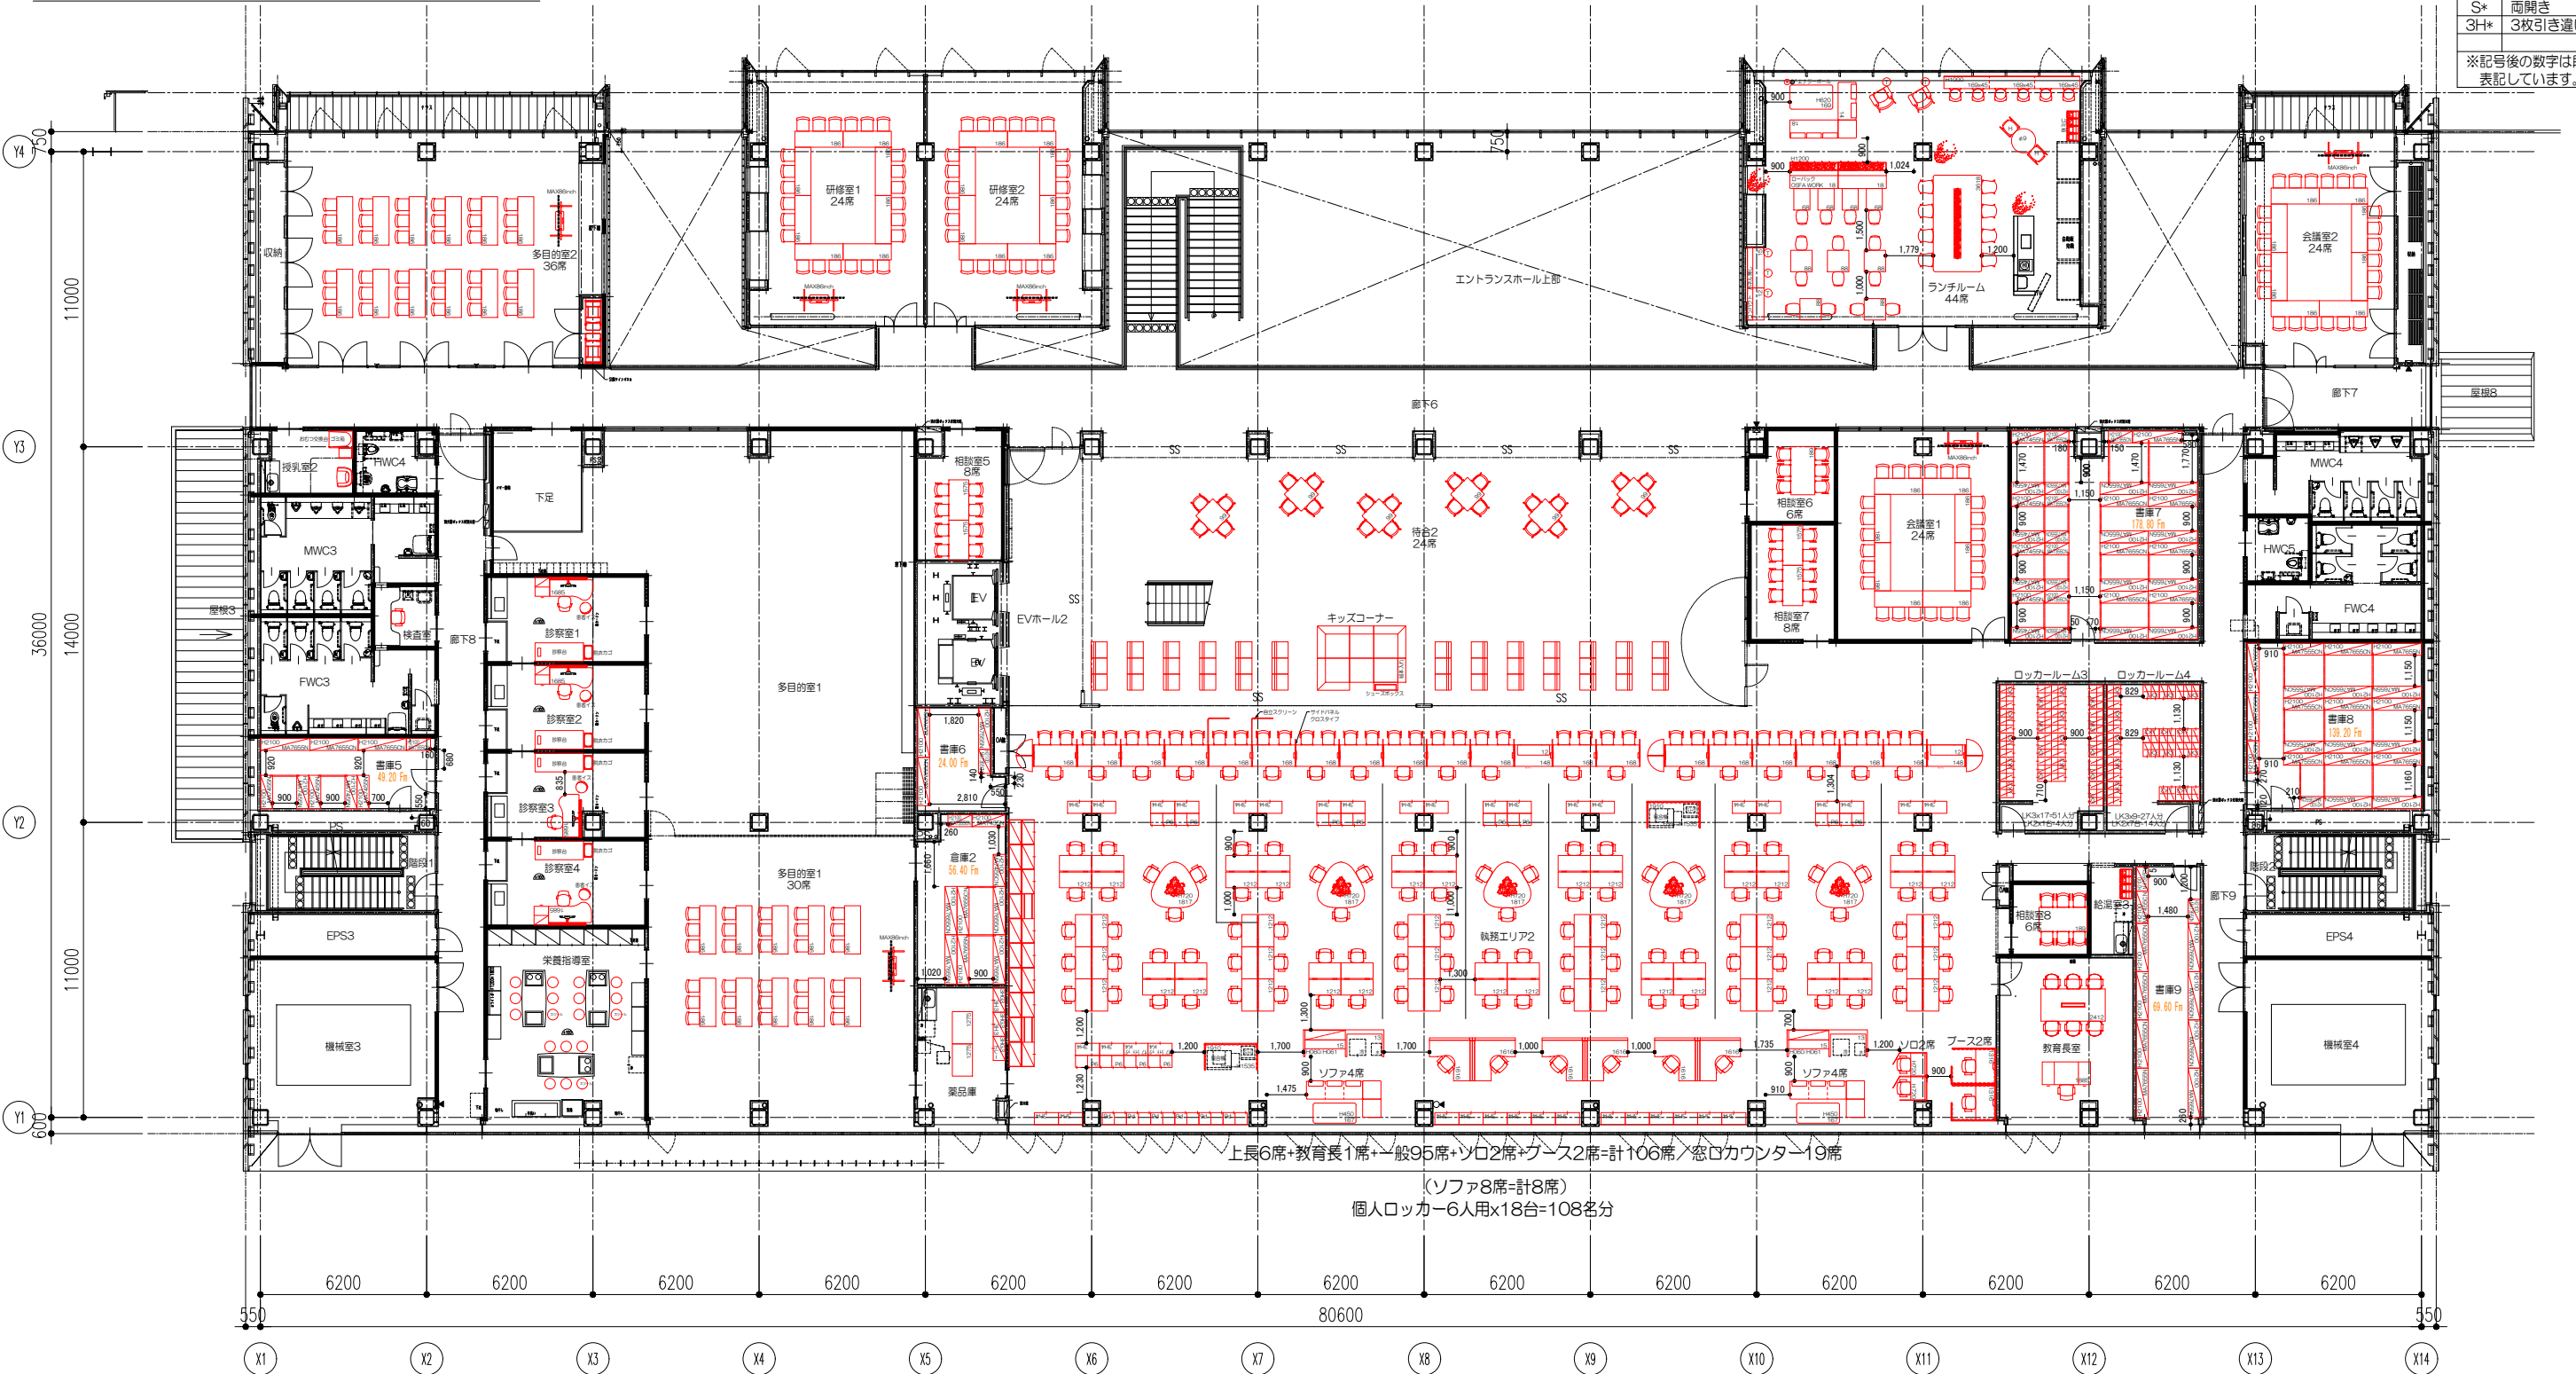

3階レイアウト

上下水道管理センター 収納量（書庫・倉庫等 除く）				
収納量	本数	1本あたり	計	
ロータイプ 4段	4段	2.0本	3.6fm	7.2fm
ハイトタイプ 6段	6段	2.0本	5.4fm	10.8fm
				18.0fm

執務エリア3 収納量（書庫・倉庫等・郵便室 除く）				
収納量	寸法	本数	1本あたり	計
ロータイプ 4段	W900xD450xH1265	4段	53.0本	3.6fm 190.8fm
ハイトタイプ 6段	W900xD450xH2160	6段	1.0本	5.4fm 5.4fm
ビジネスセーバー	W900xD450xH2160	6段	16.0本	5.4fm 86.4fm
				282.6fm
個人ロッカー	W900xD450xH1265	20.0本	6.0人分	120.0人分

執務エリア4 収納量（書庫・倉庫等 除く）				
収納量	本数	1本あたり	計	
ロータイプ 4段	4段	12.0本	3.6fm	43.2fm
ビジネスセーバー	6段	11.0本	5.4fm	59.4fm
				102.6fm
個人ロッカー	6.0本	6.0人分	36.0人分	

防災無線室 収納量（書庫・倉庫等 除く）				
収納量	本数	1本あたり	計	
ハイトタイプ 6段	6段	3.0本	5.4fm	16.2fm
				16.2fm

秘書広報課 収納量（書庫・倉庫等 除く）				
収納量	本数	1本あたり	計	
ロータイプ 4段	4段	5.0本	3.6fm	18.0fm
ハイトタイプ 6段	6段	2.0本	5.4fm	10.8fm
				28.8fm
個人ロッカー	2.0本	6.0人分	12.0人分	

収納庫凡例

表記例

上段タイプ

下段タイプ

天井まで

ハイトタイプ

ロータイプ


タイプ

オープン棚

両開き

3枚引き違い戸

※記号後の数字は段数を表記しています。

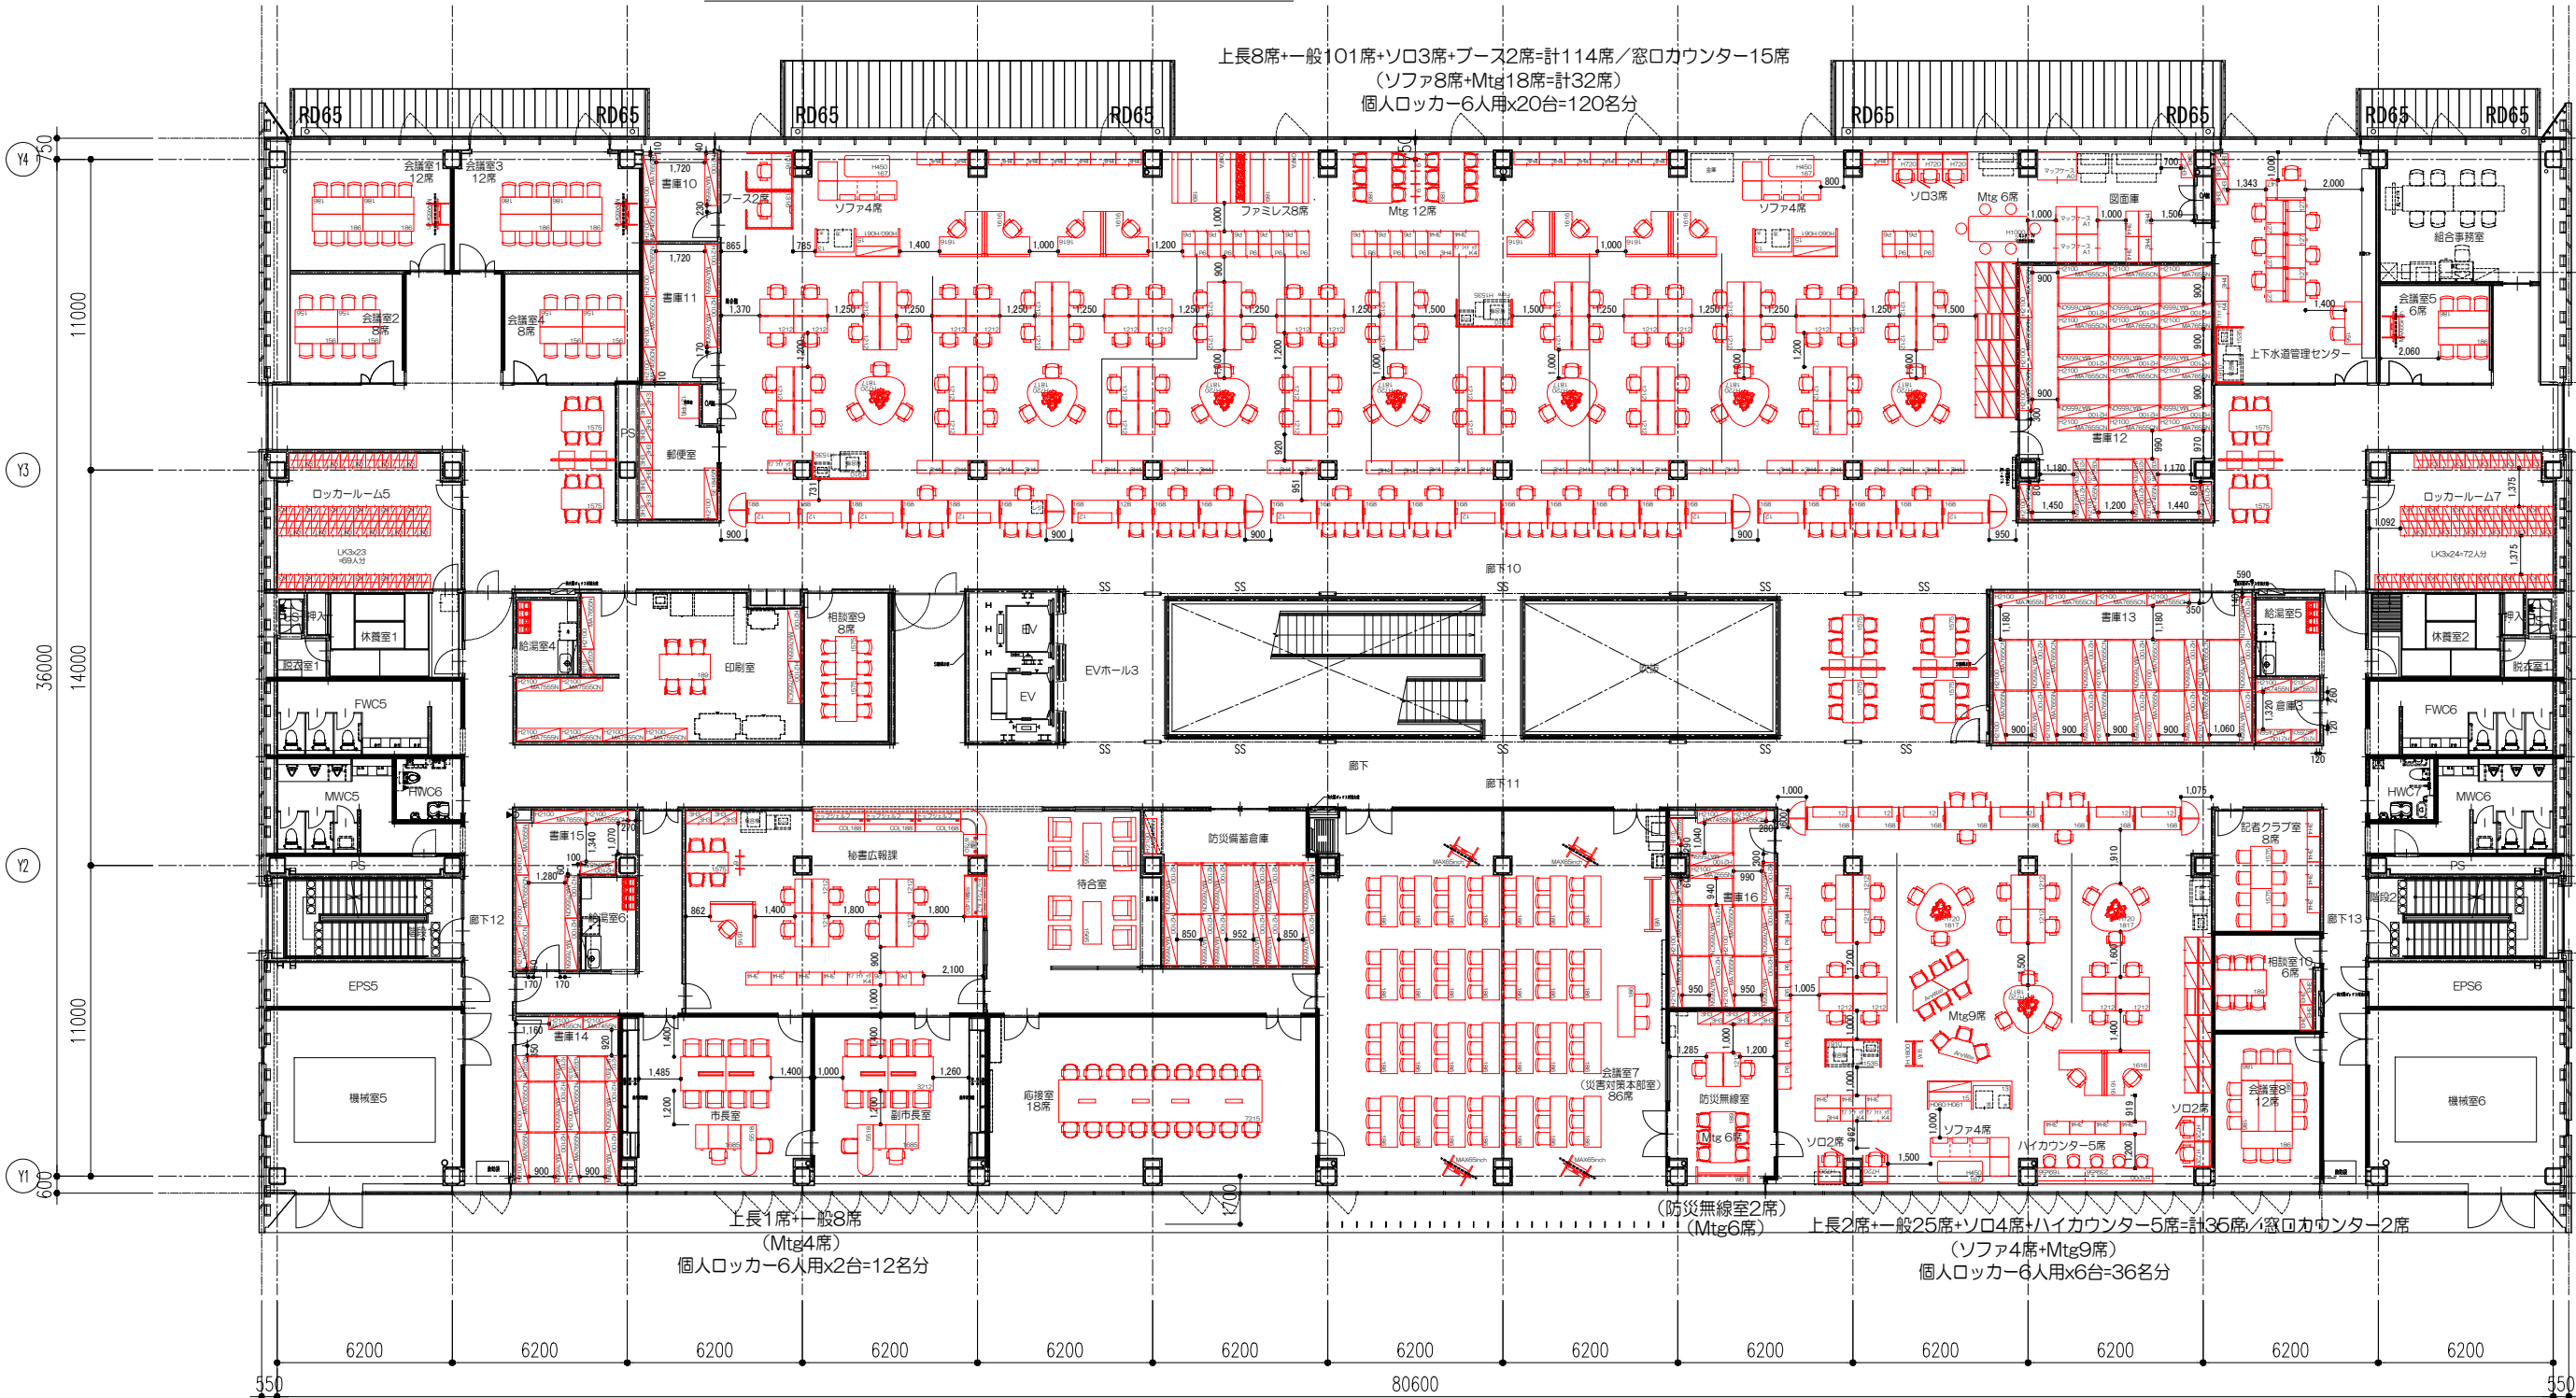

記者クラブ室 収納量（書庫・倉庫等 除く）				
収納量	本数	1本あたり	計	
ロータイプ 3段	4段	4.0本	3.6fm	14.4fm
				14.4fm

相談室10 収納量（書庫・倉庫等 除く）				
収納量	本数	1本あたり	計	
ハイトタイプ 6段	6段	2.0本	5.4fm	10.8fm
				10.8fm

書庫・倉庫 収納量（上側）				
収納量	寸法	本数	1本あたり	計
ラック (W900)	W900(940)xD450xH2100	7.0本	3.6fm	25.2fm
ラック (W1200)	W1200(1240)xD450xH2100	10.0本	4.8fm	48.0fm
ラック (W1500)	W1500(1540)xD450xH2100	10.0本	6.0fm	60.0fm
ラック (W1800)	W1800(1840)xD450xH2100	54.0本	7.2fm	388.8fm
				522.0fm

書庫・倉庫 収納量（下側）				
収納量	寸法	本数	1本あたり	計
ラック (W900)	W900(940)xD450xH2100	6.0本	3.6fm	21.6fm
ラック (W1200)	W1200(1240)xD450xH2100	6.0本	4.8fm	28.8fm
ラック (W1500)	W1500(1540)xD450xH2100	6.0本	6.0fm	36.0fm
ラック (W1800)	W1800(1840)xD450xH2100	32.0本	7.2fm	230.4fm
				316.8fm

4階レイアウト

書庫・倉庫・電算室 収納量				
収納量	寸法	本数	1本あたり	計
ラック (W900)	W900(940)xD450xH2100	21.0本	3.6fm	75.6fm
ラック (W1200)	W1200(1240)xD450xH2100	9.0本	4.8fm	43.2fm
ラック (W1500)	W1500(1540)xD450xH2100	11.0本	6.0fm	66.0fm
ラック (W1800)	W1800(1840)xD450xH2100	88.0本	7.2fm	633.6fm
				818.4fm

会派控室1〜7 収納量 (書庫・倉庫等 除く)				
収納量	寸法	本数	1本あたり	計
ロータイプ 4段	W900xD450xH1265	4段 7.0本	3.6fm	25.2fm
				25.2fm

監査委員事務局 収納量 (書庫・倉庫等 除く)				
収納量	寸法	本数	1本あたり	計
ロータイプ 4段	W900xD450xH1265	4段 7.0本	3.6fm	25.2fm
ハイタイプ 6段	W900xD450xH2160	6段 2.0本	5.4fm	10.8fm
				36.0fm

議事課 収納量 (書庫・倉庫等 除く)			
収納量	本数	1本あたり	計
ロータイプ 4段	4段 4.0本	3.6fm	14.4fm
ハイタイプ 6段	6段 5.0本	5.4fm	27.0fm
			41.4fm
個人ロッカー	1.0本	6.0人分	6.0人分

収納庫凡例	
表記例	
上段タイプ	上段タイプ
下段タイプ	下段タイプ
天井まで	天井まで
ハイタイプ	ハイタイプ
ロータイプ	ロータイプ
タイプ	タイプ
K*	オープン棚
S*	両開き
3H*	3枚引き違い戸
※記号後の数字は段数を表記しています。	

