

移転業務対象施設

別紙 1

※移転元・移転先は増減する可能性があるため、留意すること。

東庁舎周辺については別紙 2・3 参照。

◎倉庫移転業務

【移転元】

建物名	住所	階数・EV	移転担当課
東庁舎倉庫棟（別紙 2 のとおり）	湖南省中央一丁目 1 番地	1 階（別紙 2 アのみ 2 階） EV なし（2 階は高台から進入可能）	上下水道課、危機管理・防災課、環境政策課、管財契約課、総務課、農林振興課、交通政策課、土木建設課

【移転先】

建物名	住所	階数・EV	移転担当課
岩根倉庫	湖南省岩根 3953 番地 1	1 階 EV なし	危機管理・防災課、農林振興課、交通政策課、土木建設課
東庁舎	湖南省中央一丁目 1 番地	5 階 EV：4 階まで	総務課、環境政策課
西庁舎	湖南省石部中央一丁目 1 番 1 号	5 階 EV：4 階まで	危機管理・防災課
西庁舎車庫	湖南省石部中央一丁目 1 番 1 号	2 階 EV なし	総務課
上水道管理センター	湖南省正福寺 10 番地 21	2 階 EV なし	上下水道課
リサイクルプラザ	湖南省岩根 136 番地	1 階 EV なし	環境政策課
阿星野外ステージ	湖南省西寺二丁目 9 番地 11	1 階 EV なし	環境政策課
森北公園管理事務所	湖南省中央五丁目 4 1	1 階 EV なし	土木建設課

◎新庁舎移転業務

【移転元】

建物名	住所	階数・EV	所属課
東庁舎（上下水道事業所、食堂、相談室を含む）	湖南省中央一丁目1番地	5階 EV：4階まで	市民課、税務課、保険年金課、会計課、福祉政策課、障がい福祉課、人権擁護課、土木建設課、都市政策課、交通政策課、農林振興課、人事課、環境政策課、住宅課、企画調整課、市長特命プロジェクト推進室、地域移動支援統括室、危機管理・防災課、秘書広報課、財政課、総務課、管財契約課、監査委員事務局、議事課、上下水道課（上下水道棟）等
西庁舎	湖南省石部中央一丁目1番1号	5階 EV：4階まで	教育総務課、学校教育課、生涯学習課、市民課分室等
保健センター	湖南省夏見588番地	2階 EVあり	健康政策課、高齢福祉課
石部保健センター	石部中央一丁目1番3号	2階 EVあり	こども・若者政策課、こども子育て応援課、幼児施設課
共同福祉施設（サンライフ甲西）	湖南省中央一丁目1番地1	2階 EVなし	商工観光労政課
石部診療所	湖南省石部東五丁目3番1号	5階 EV：4階まで	地域医療推進課

【移転先】

建物名	住所	階数・EV	所属課
新庁舎（仮称）	湖南省中央一丁目1番地	4階 EVあり	上記全ての課（変更になる可能性あり）

別紙2

埋設雨水配管（撤去）



2階平面図

■集水樹寸法



記号	W [□] x H	備 考
a	350 [□] x 250	現場打コンクリート
b	350 [□] x 300	〃
c	350 [□] x 250	〃
d	350 [□] x 250	〃
e	350 [□] x 300	〃
f	350 [□] x 350	〃
g	300 [□] x 250	〃
h	300 [□] x 200	〃
i	350 [□] x 250	〃
j	350 [□] x 400	〃
k	600 ^φ x 500	マンホール鑄物フタ
l	300 [□] x 200	現場打コンクリート
m	400 [□] x 450	〃

[凡例]

HP・VP ○○φ埋設雨水配管（撤去）○ ○

☒ (M) : 雨水集水樹（撤去）

■追加建具（既存建具は別図参照）

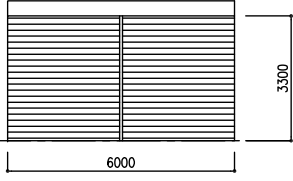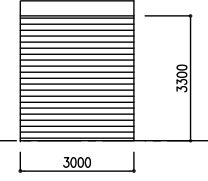符号・形式・数量	SS101 軽量バランスシャッター 2	SS102 軽量バランスシャッター 1
取 付 位 置	トラック車庫1・2	トラック車庫2
形状・寸法		
枠見込 扉見込	—	—
材質・仕上	St 焼付塗装	St 焼付塗装
ガラス		
枠廻り		
施 錠		
吊 金 物 等	中柱、シャッターボックス	シャッターボックス
備 考		

【撤去予定物】

ア 土木建設課 スコップ・土嚢等
(2階建て)

イ 管財契約課 タイヤ、机等

ウ 総務課 書庫

エ 農林振興課 草刈り機等

オ 危機管理・防災課 災害対策備品

カ 上下水道課 スコップ等

キ 総務課 選挙用品

ク 上下水道課 配管・パイプ等

ケ 危機管理・防災課

交通政策課 看板等

環境政策課 ゴミ袋等



コ 上下水道課 給水車・ポリタンク等

サ 農林振興課 消石灰等

シ 農林振興課 獣害対策備品

ウの書棚は5セット×6列
長さ約8m80cm×縦約2m15cm×
横幅約5m79cm


移設は2セットのみ
3セットは廃棄予定

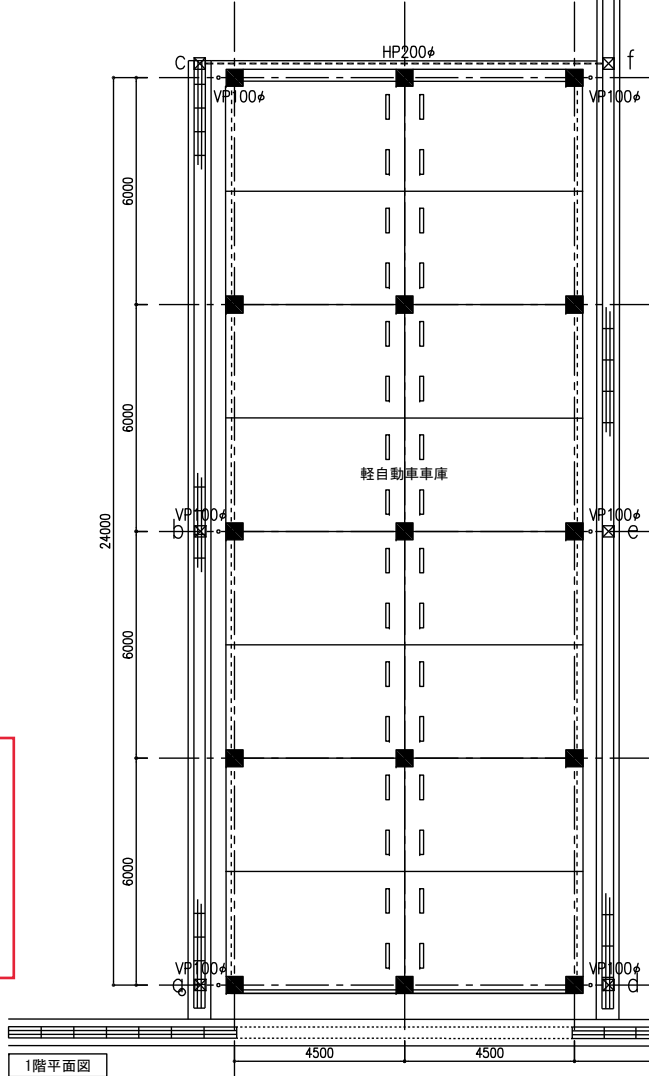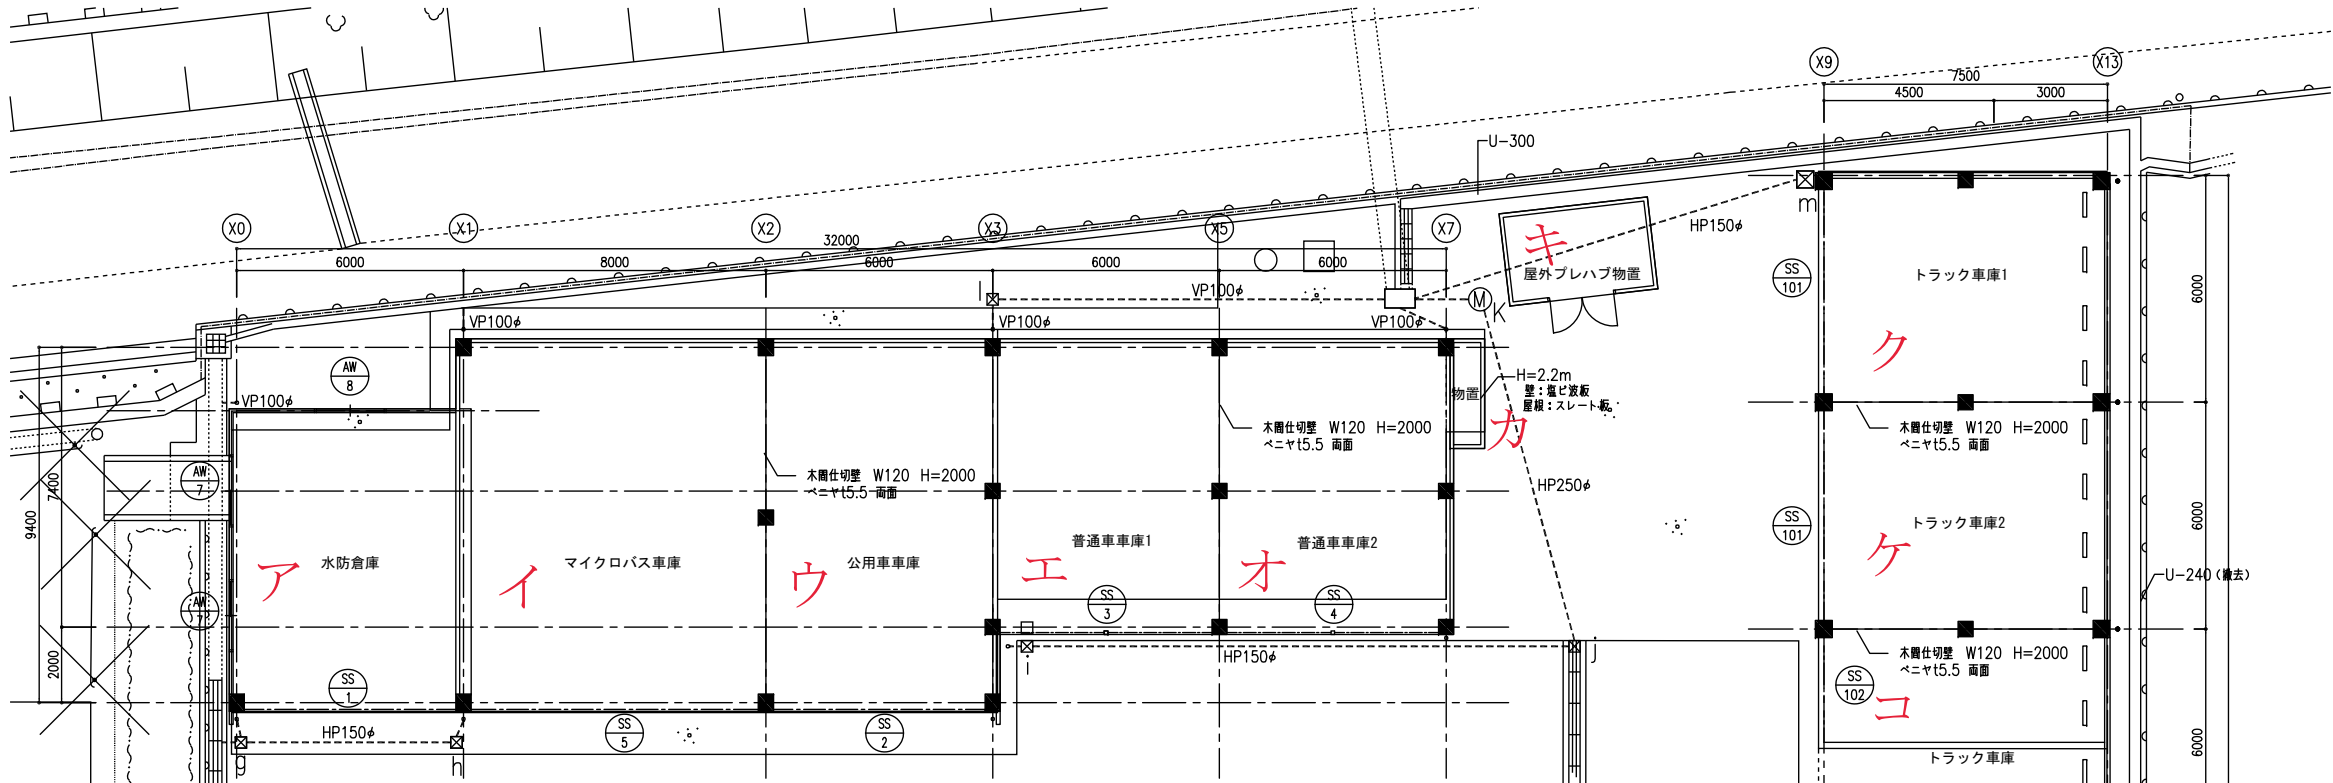


1階平面図

※全て解体・撤去

解体建物

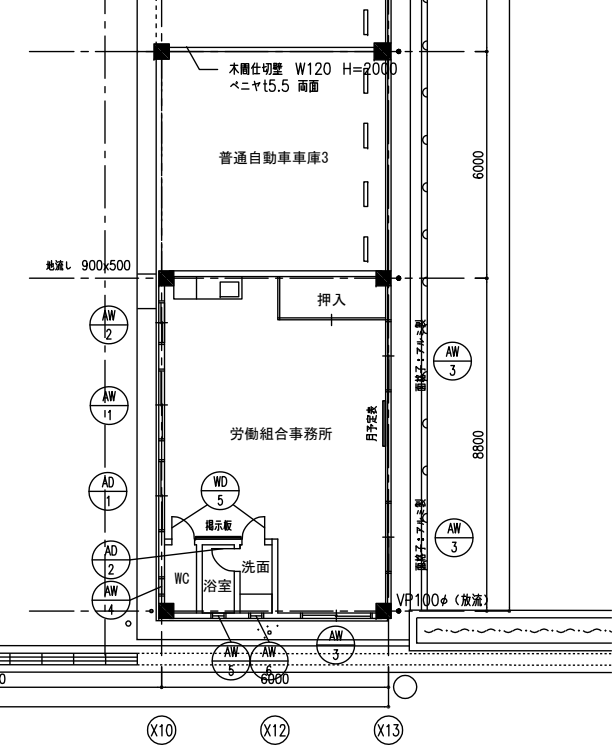

別紙3

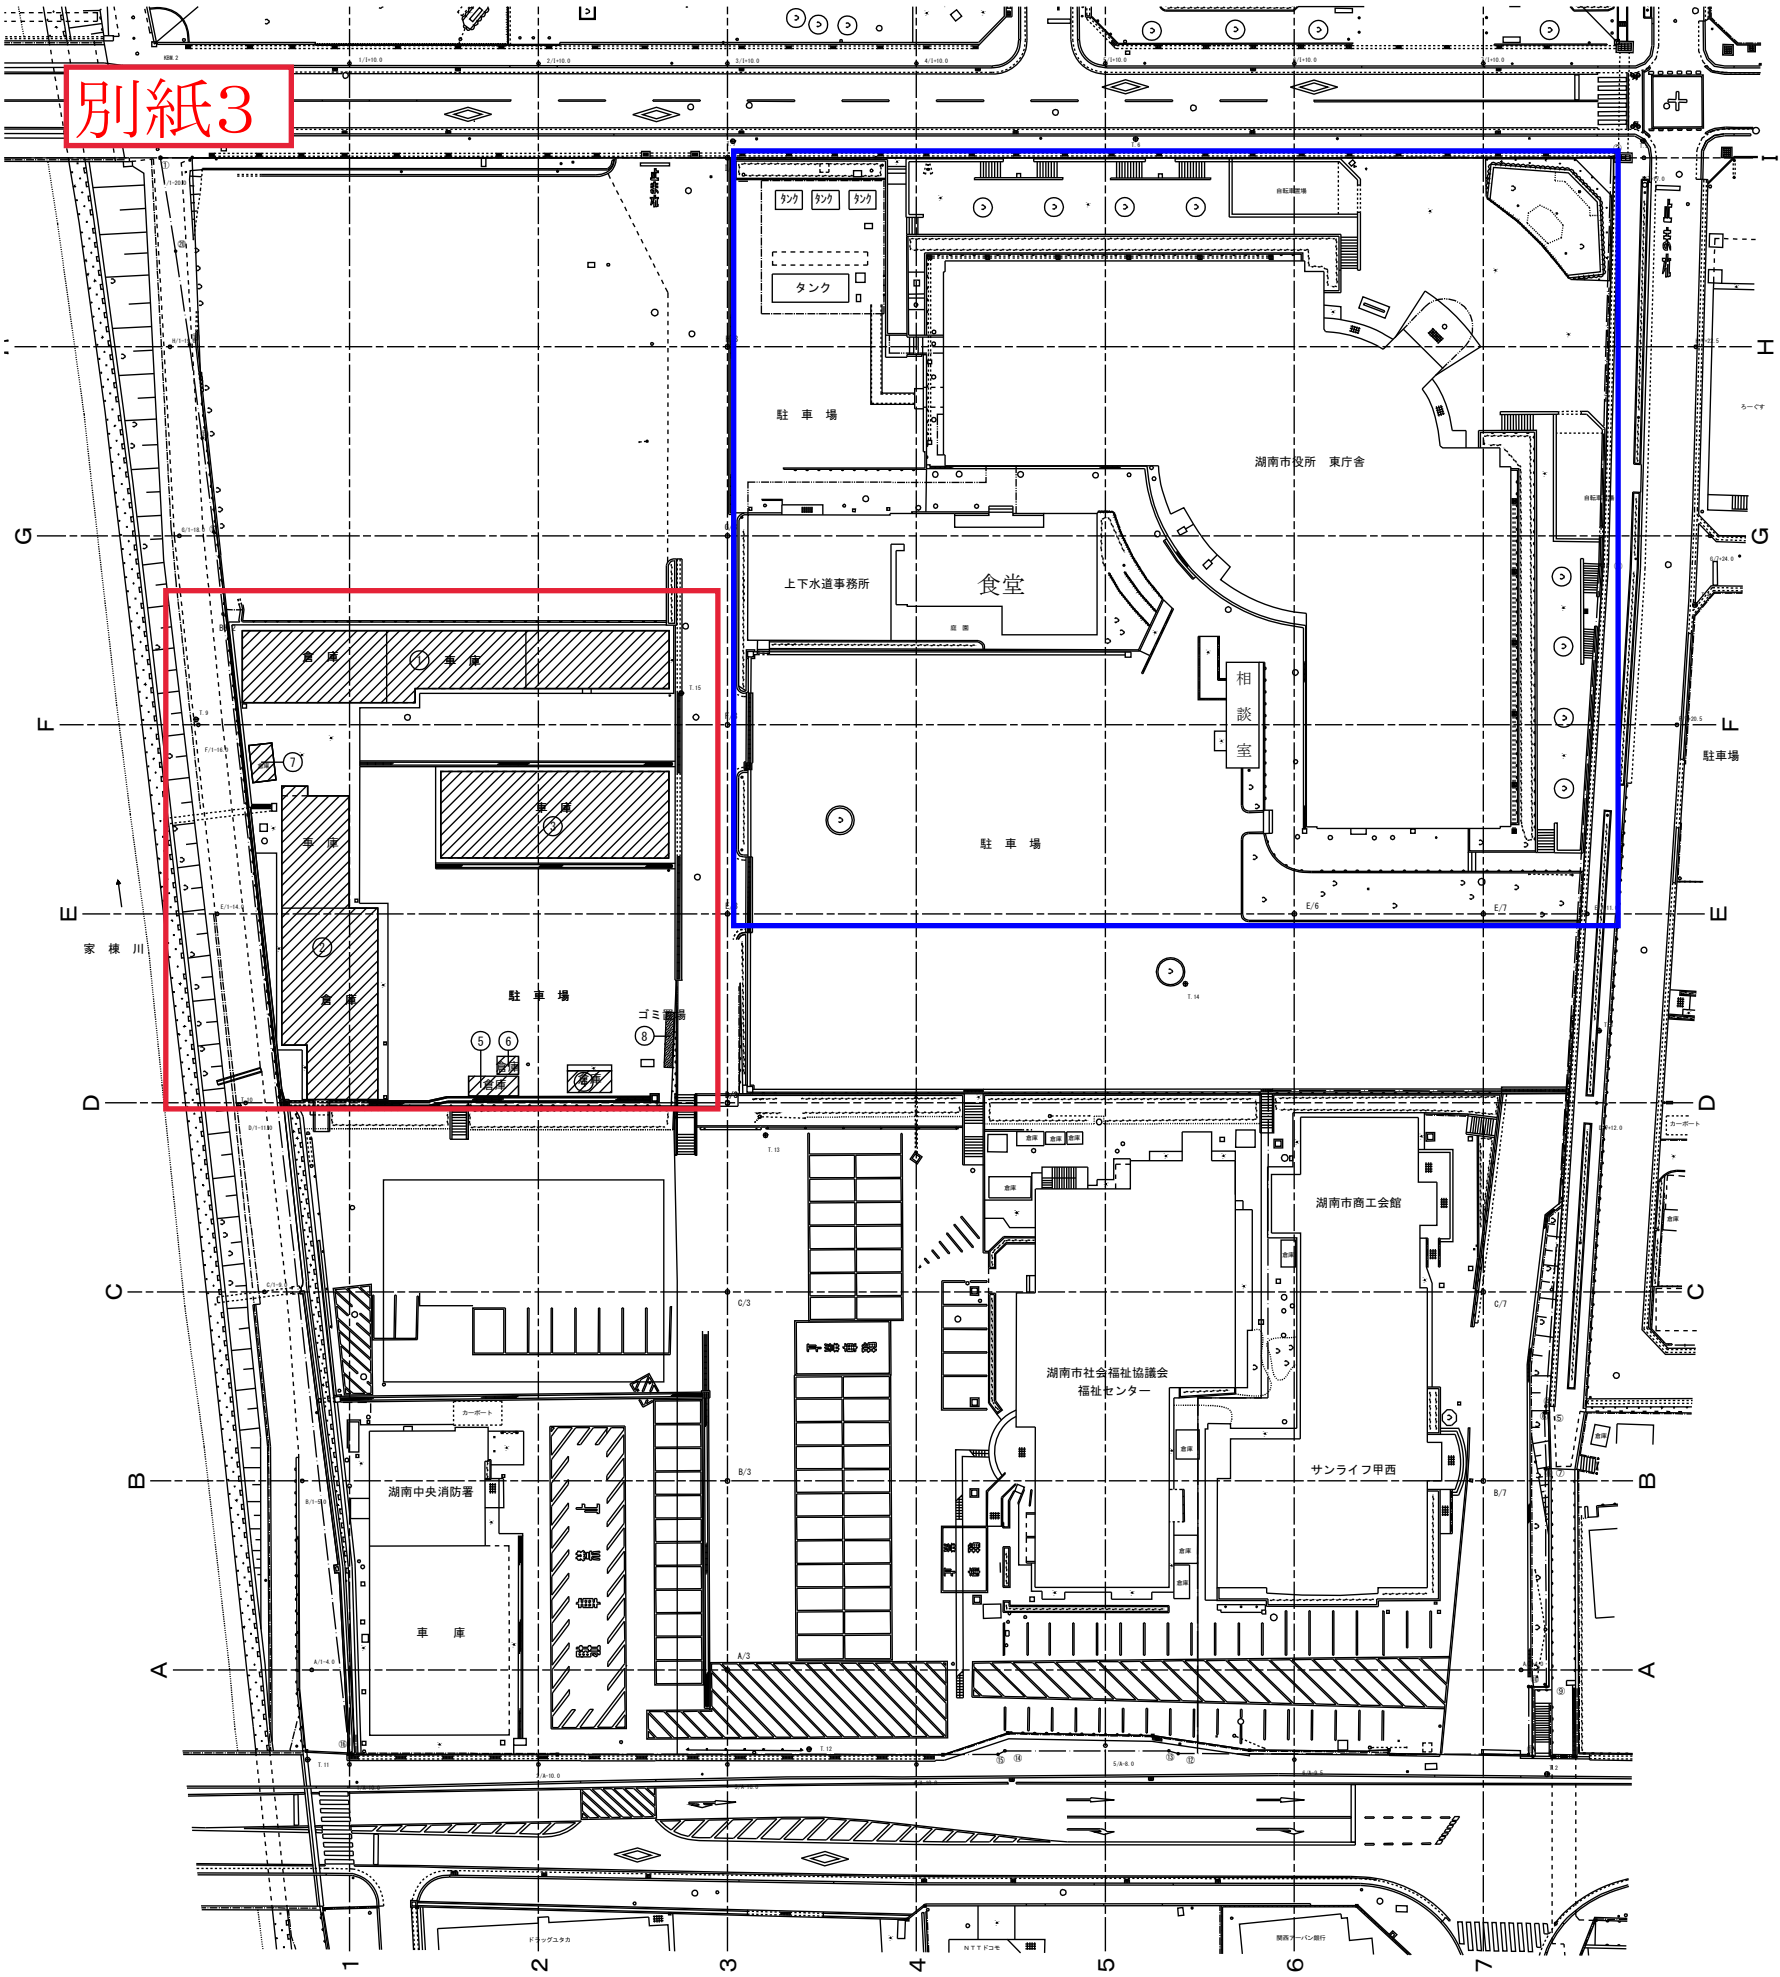

■解体建物リスト [凡例]

建物No.	1	2	3	4	5	6	7
名称	車庫棟	車庫棟	車庫棟	倉庫	倉庫	倉庫	倉庫
構造	S	S	S	CB	プレハブ	プレハブ	プレハブ
階数	1階建	2階建	1階建	1階建	1階建	1階建	1階建
建築面積 (m2)	297.00	268.00	216.00	14.58	9.72	3.96	10.69
延床面積 (m2)	297.00	313.00	216.00	14.58	9.72	3.96	10.69
解体範囲	地上部、地下部全て解体						

■移設建物リスト [凡例]

建物No.	8			
名称	ゴミステーション			
構造	軽量鉄骨			
階数	1階建			
建築面積 (m2)	4.88			
延床面積 (m2)	4.88			
解体範囲	移設(敷地北西側 仮移設先へ) ※建築工事で実施			



赤:東庁舎倉庫棟

青:東庁舎(上下水道事業所、食堂、相談室を含む)