


(8) その他

電気



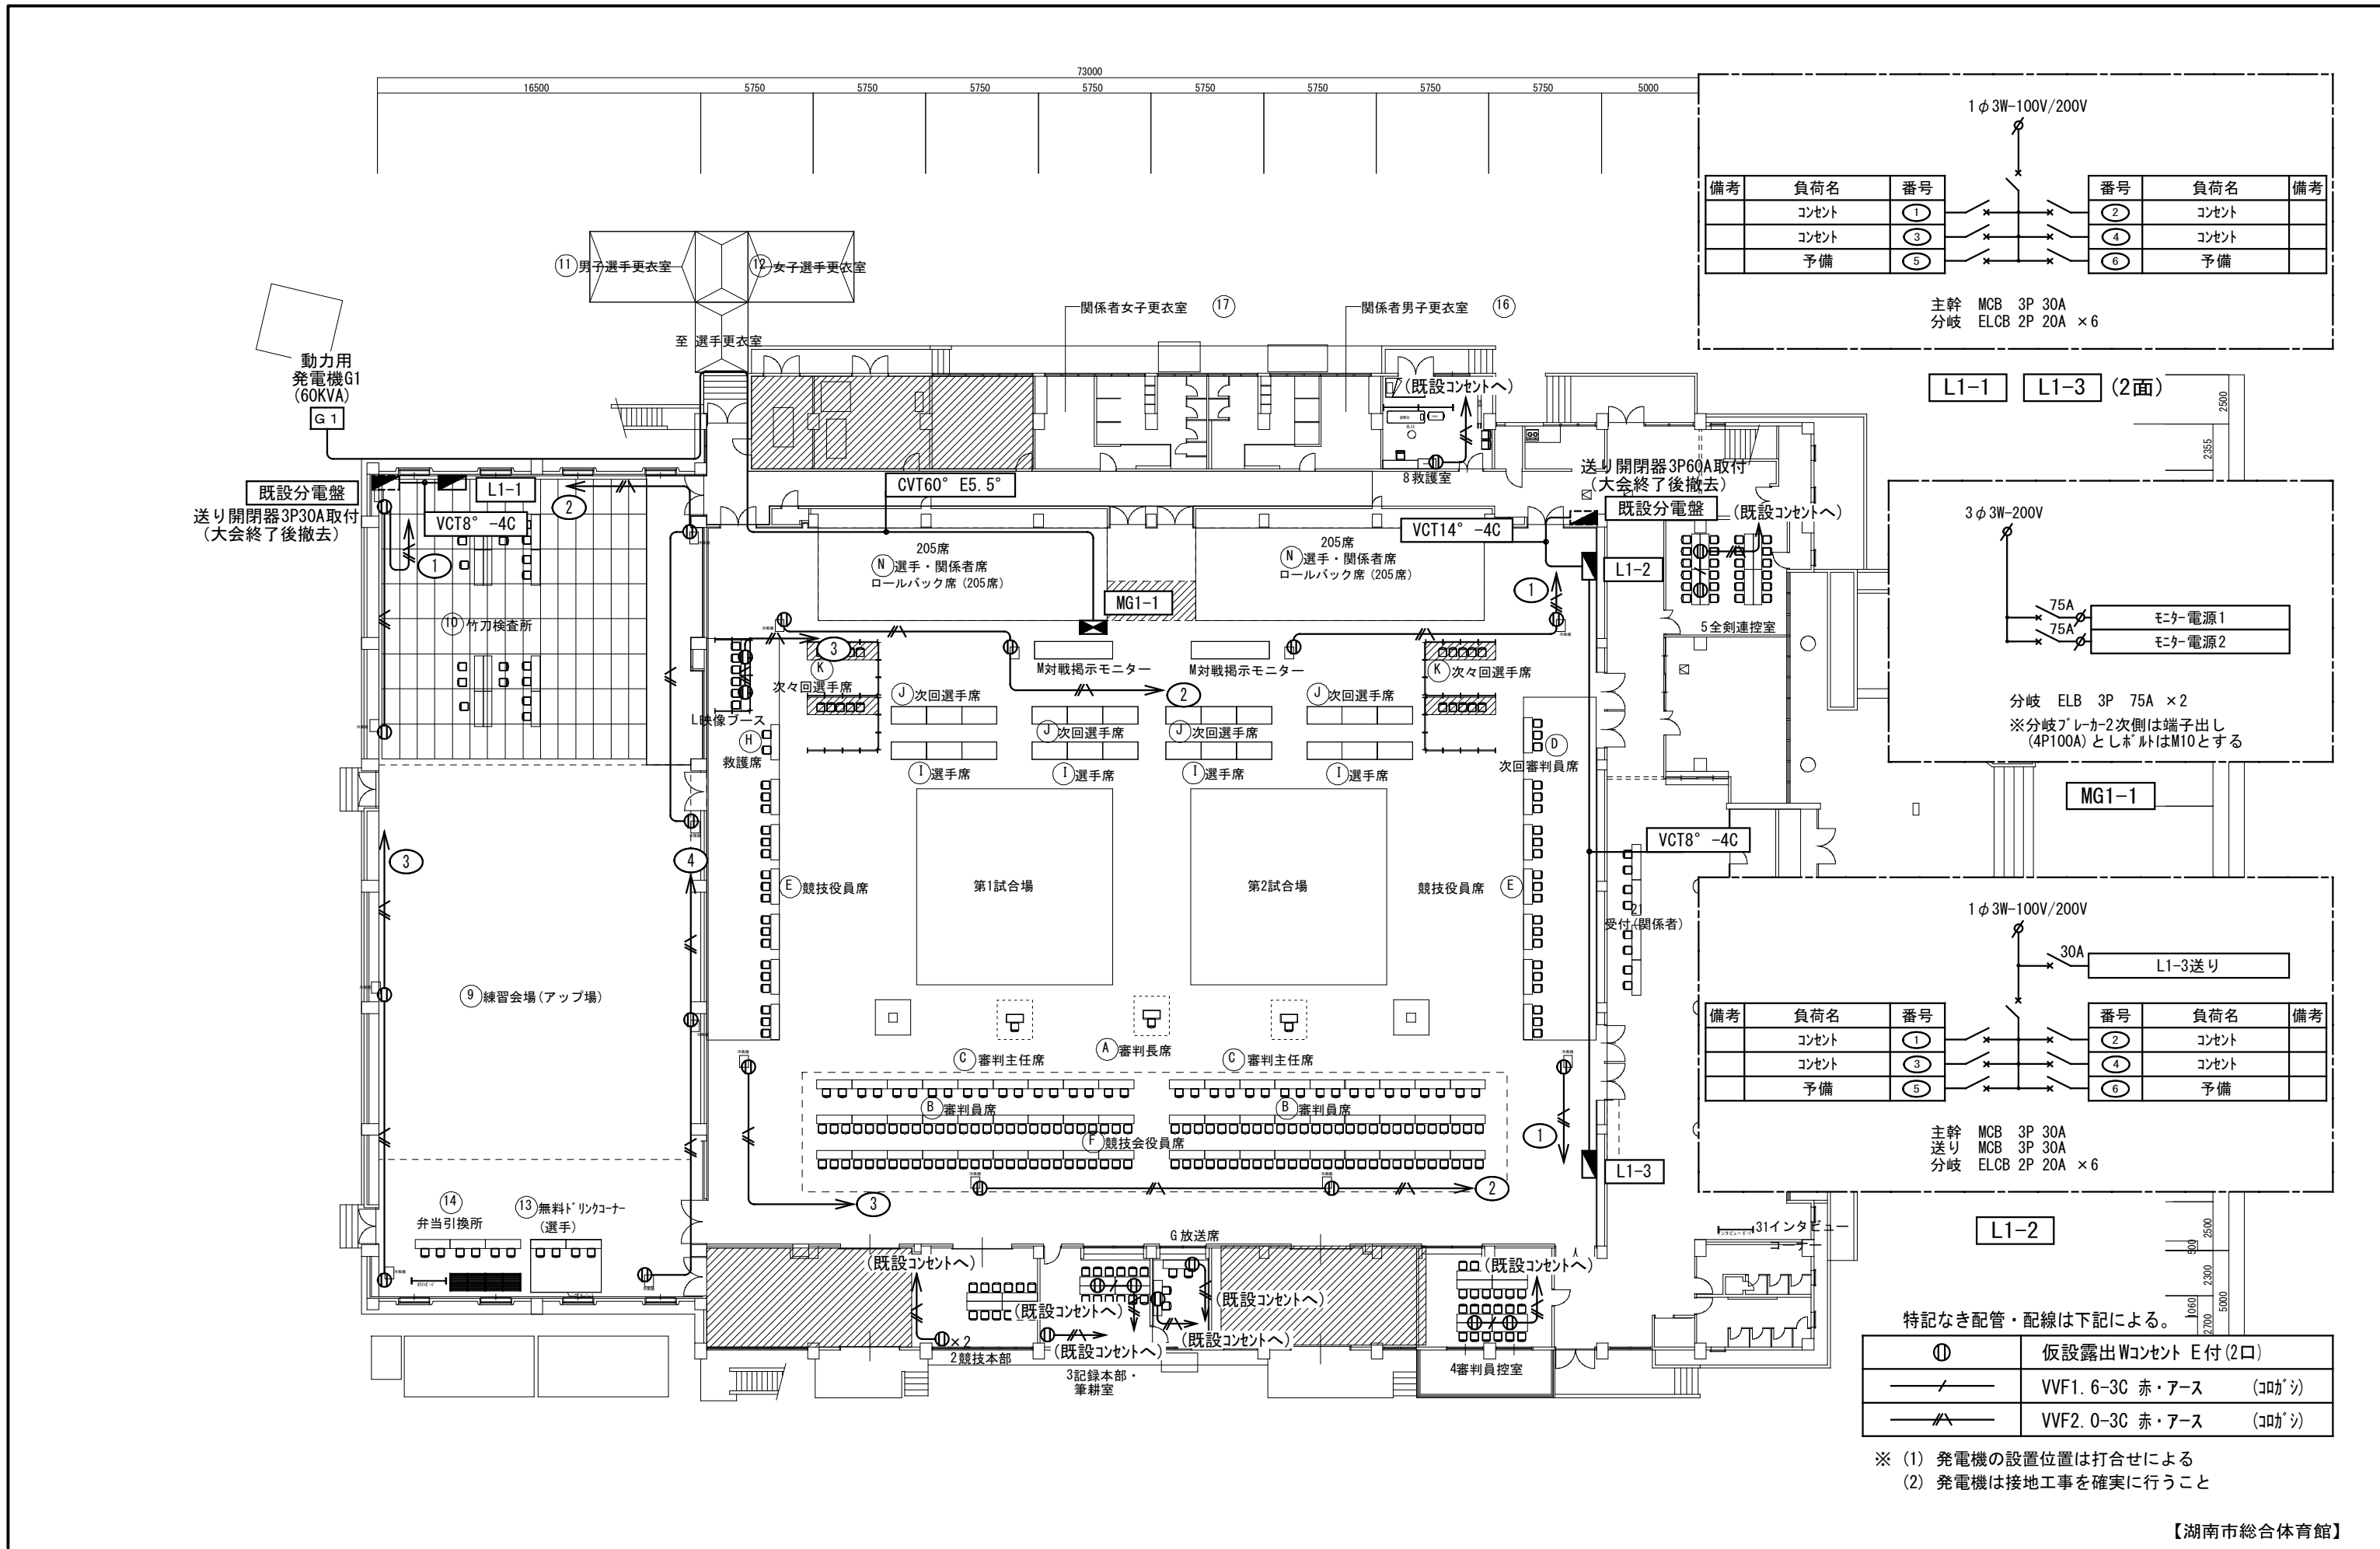

備考	負荷名	番号	番号	負荷名	備考
	コンセント	①	②	コンセント	
	コンセント	③	④	コンセント	
	予備	⑤	⑥	予備	

1φ 3W-100V/200V
 主幹 MCB 3P 30A
 分岐 ELCB 2P 20A × 6

備考	負荷名	番号	番号	負荷名	備考
	コンセント	①	②	コンセント	
	コンセント	③	④	コンセント	
	予備	⑤	⑥	予備	



1φ 3W-100V/200V
 主幹 MCB 3P 30A
 送り MCB 3P 30A
 分岐 ELCB 2P 20A × 6

①	仮設露出コンセント E付 (2口)
— / —	VVF1.6-3C 赤・アース (コカシ)
— / —	VVF2.0-3C 赤・アース (コカシ)

※ (1) 発電機の設置位置は打合せによる
 (2) 発電機は接地工事を確実にすること

【湖南市総合体育館】


【凡例】

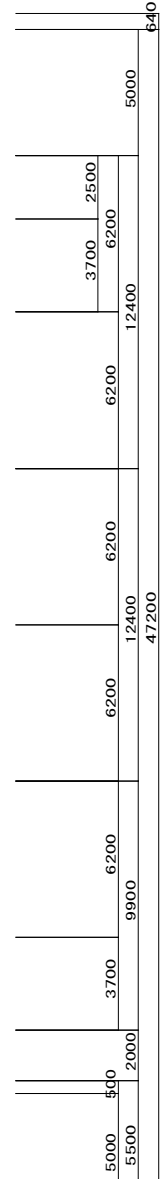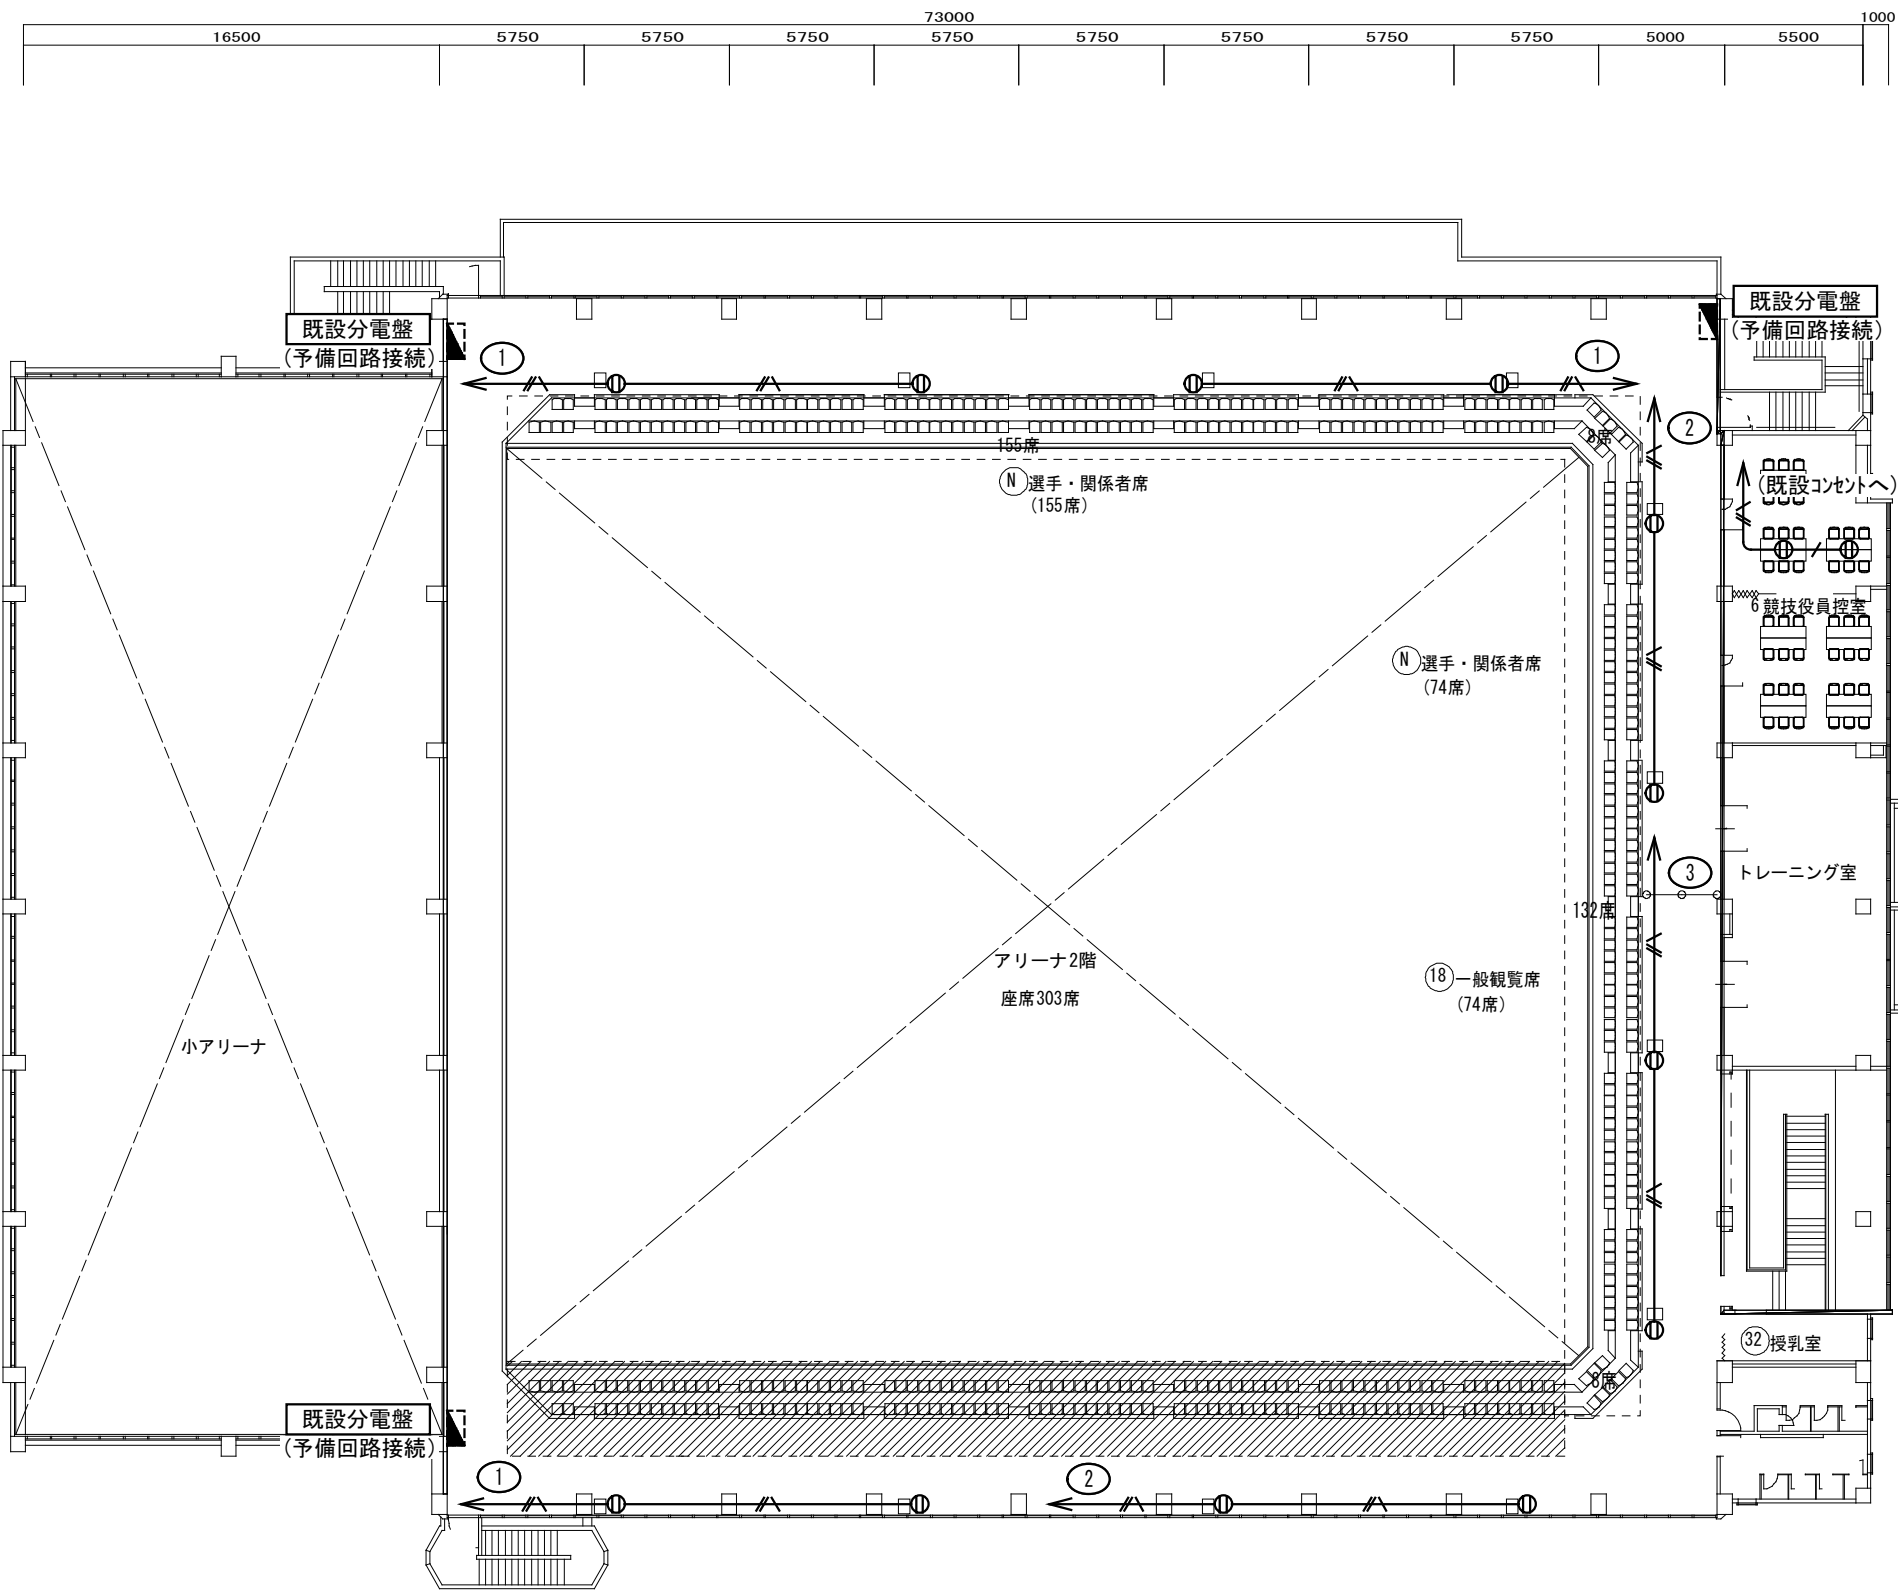

特記なき配管・配線は下記による。

①	仮設露出Wコンセント E付(2口)
— / —	VVF1.6-3C 赤・アース (コナジ)
— / —	VVF2.0-3C 赤・アース (コナジ)

【湖南省総合体育館】

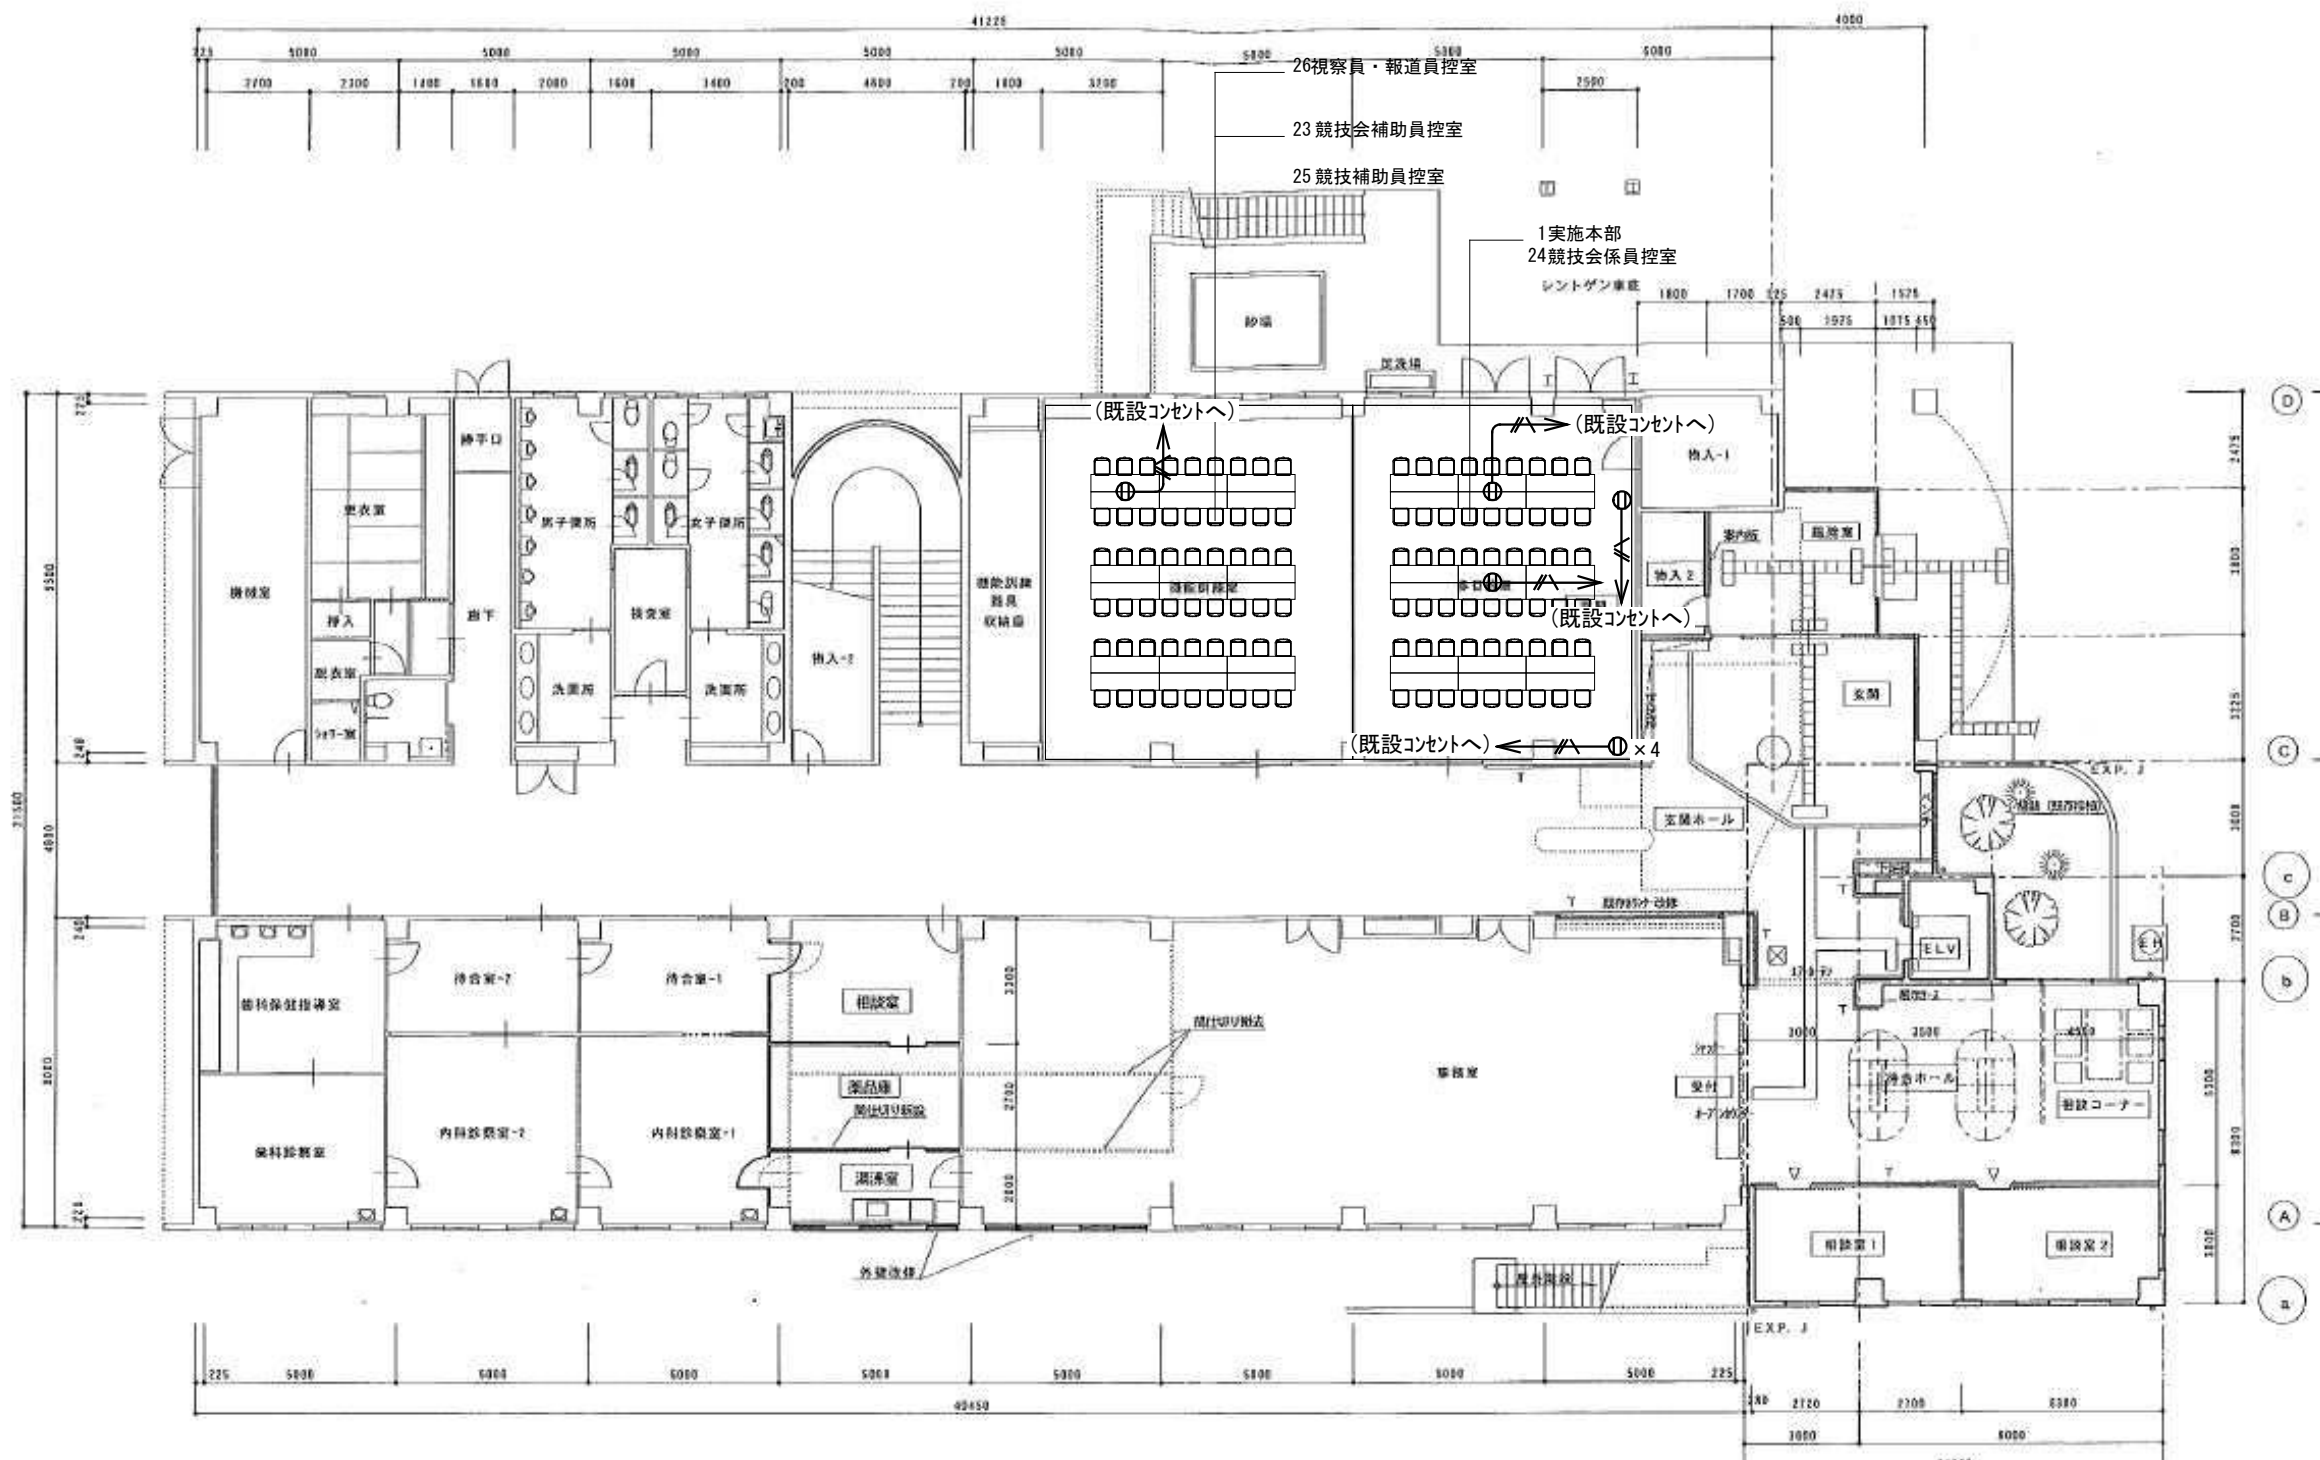

特記なき配管・配線は下記による。

⓪	仮設露出コンセント E付(2口)
—▲—	VVF2.0-3C 赤・アース (コナジ)



【湖南省総合体育館】

【凡例】


Checked
Drawn

Project
湖南省 剣道競技【リハーサル大会】
Place
湖南省保健センター 1F 電気幹線図

Title
わたSHIGA輝く国スポ2025

Scale
1/200
Date
2024.03.15

No.
08-03

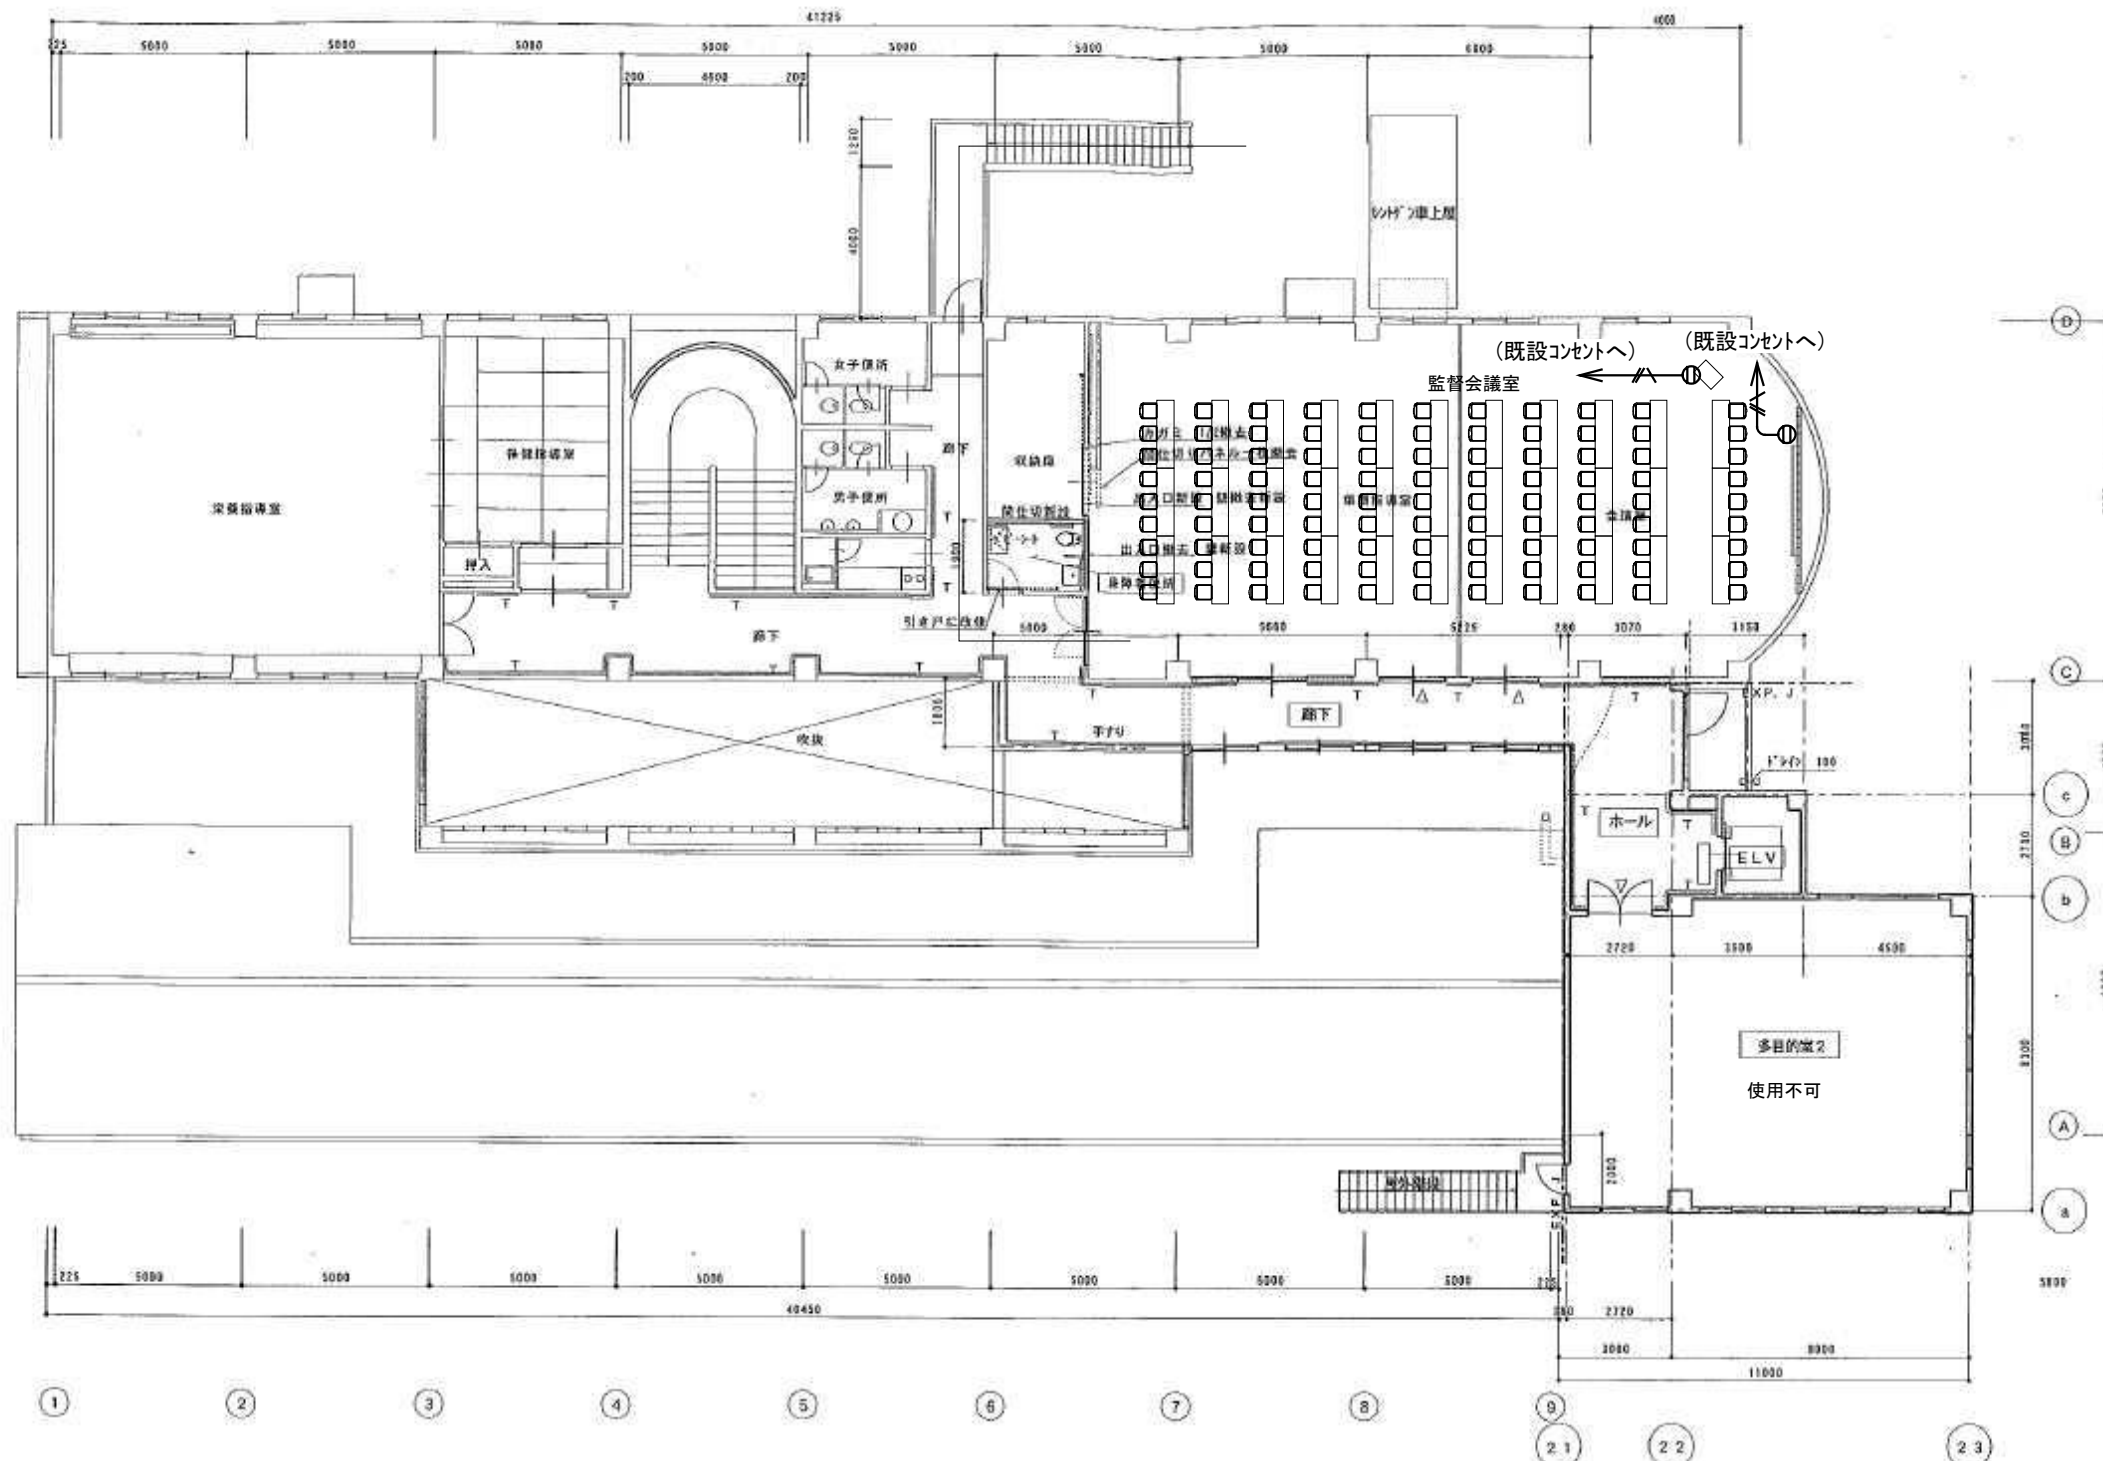

2階平面図 S-1/150

既存部分を示す
 増築部分を示す

特記なき配管・配線は下記による。

⊙	仮設露出コンセント E付(2口)
—△—	VVF2.0-3C 赤・アース (コカシ)

【湖南省総合体育館】

【凡例】

Checked

Project

湖南省 剣道競技【リハーサル大会】

Title

わたSHIGA輝く国スポ2025

Scale

1/200

No.

08-04

Drawn

Place

湖南省保健センター2F 電気幹線図

Date

2024.03.15