


A	審判長席
B	審判員席
C	審判主任席
D	次回審判員席
E	競技役員席
F	競技会役員席
G	放送席
H	救護席
I	選手席
J	次回選手席
K	次々回選手席
L	映像ブース
M	対戦掲示モニター
N	選手・関係者席
1	実施本部
2	競技本部
3	記録本部・筆耕室
4	審判員控室
5	大会役員控室
6	競技役員控室
7	救護室
8	調整場
9	男子選手控室
10	選手控室
11	関係者更衣室(男子)
12	関係者更衣室(女子)
13	一般観覧席
14	ハートフル席
15	受付(選手・監督)
16	受付(関係者)
17	競技補助員控室
18	授乳室

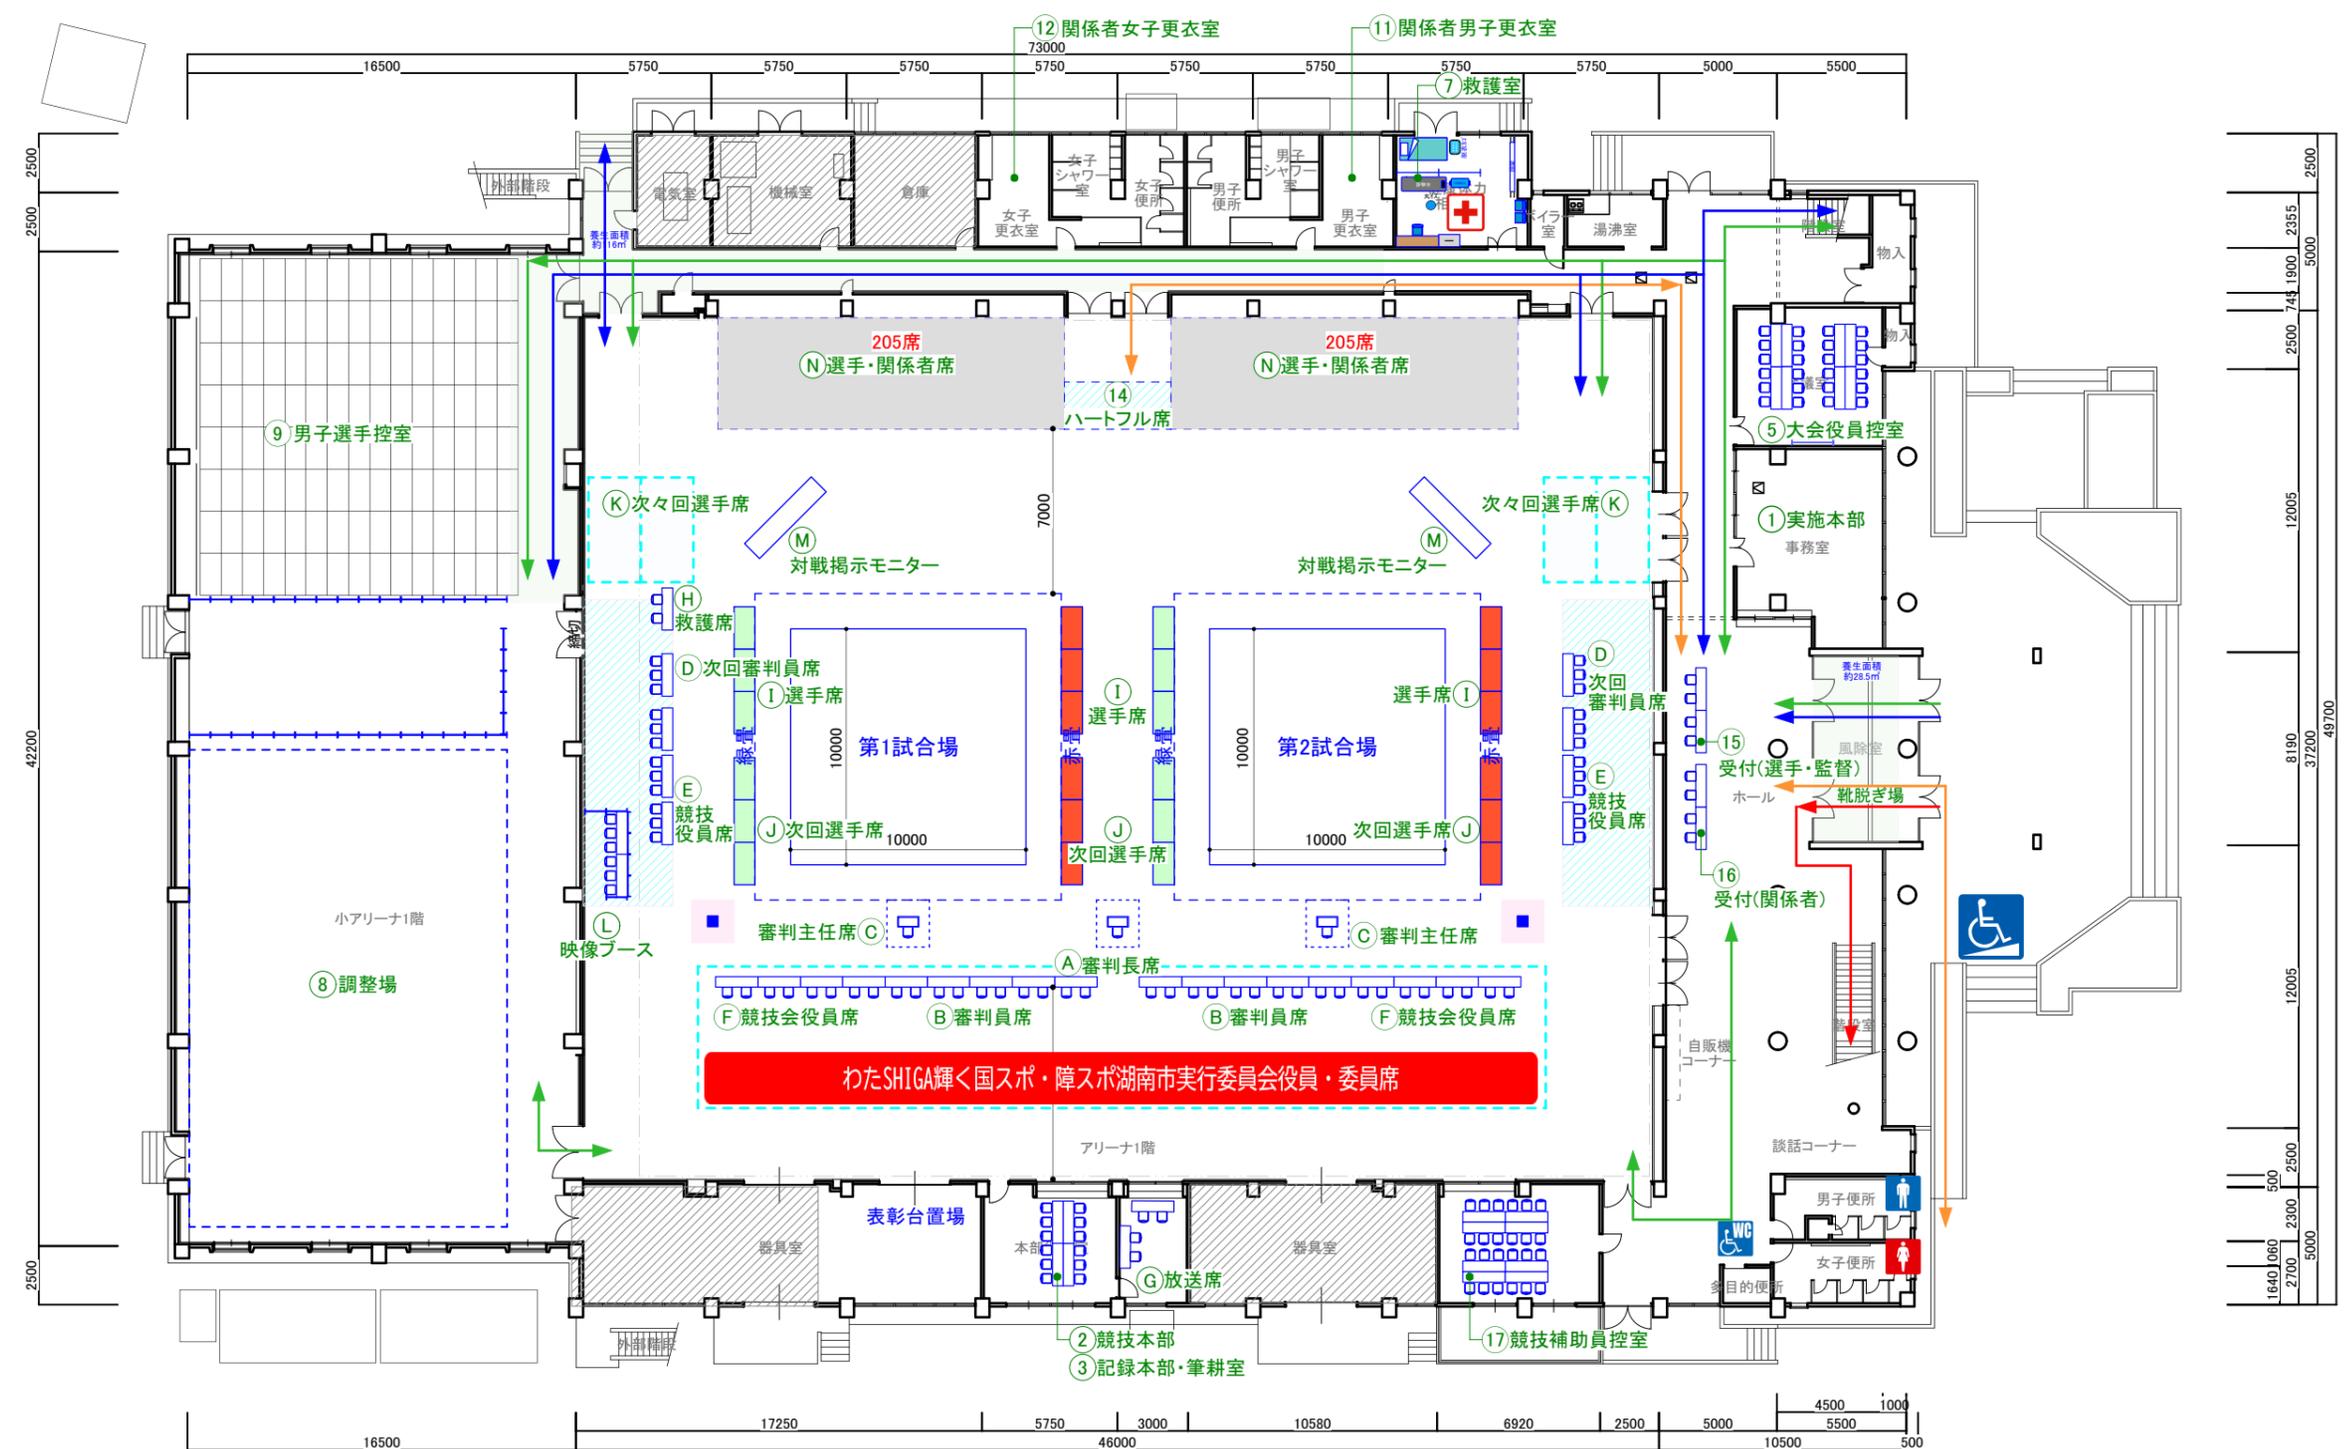

わたSHIGA輝く国スポ・障スポ


【凡例】

	選手車両動線		選手徒歩動線
	一般車両動線		一般徒歩動線
	関係者車両動線		関係者徒歩動線
	バリアフリー車両動線		バリアフリー徒歩動線

Checked	Project	湖南省 剣道競技【リハーサル大会】	
Drawn	Place	湖南省総合体育館1F平面図	

Title	わたSHIGA輝く国スポ2025	Scale	1/300 (A3)	No.	02-03
Date	2024.07.22				

A	審判長席
B	審判員席
C	審判主任席
D	次回審判員席
E	競技役員席
F	競技会役員席
G	放送席
H	救護席
I	選手席
J	次回選手席
K	次々回選手席
L	映像ブース
M	対戦掲示モニター
N	選手・関係者席
1	実施本部
2	競技本部
3	記録本部・筆耕室
4	審判員控室
5	大会役員控室
6	競技役員控室
7	救護室
8	調整場
9	男子選手控室
10	選手控室
11	関係者更衣室(男子)
12	関係者更衣室(女子)
13	一般観覧席
14	ハートフル席
15	受付(選手・監督)
16	受付(関係者)
17	競技補助員控室
18	授乳室

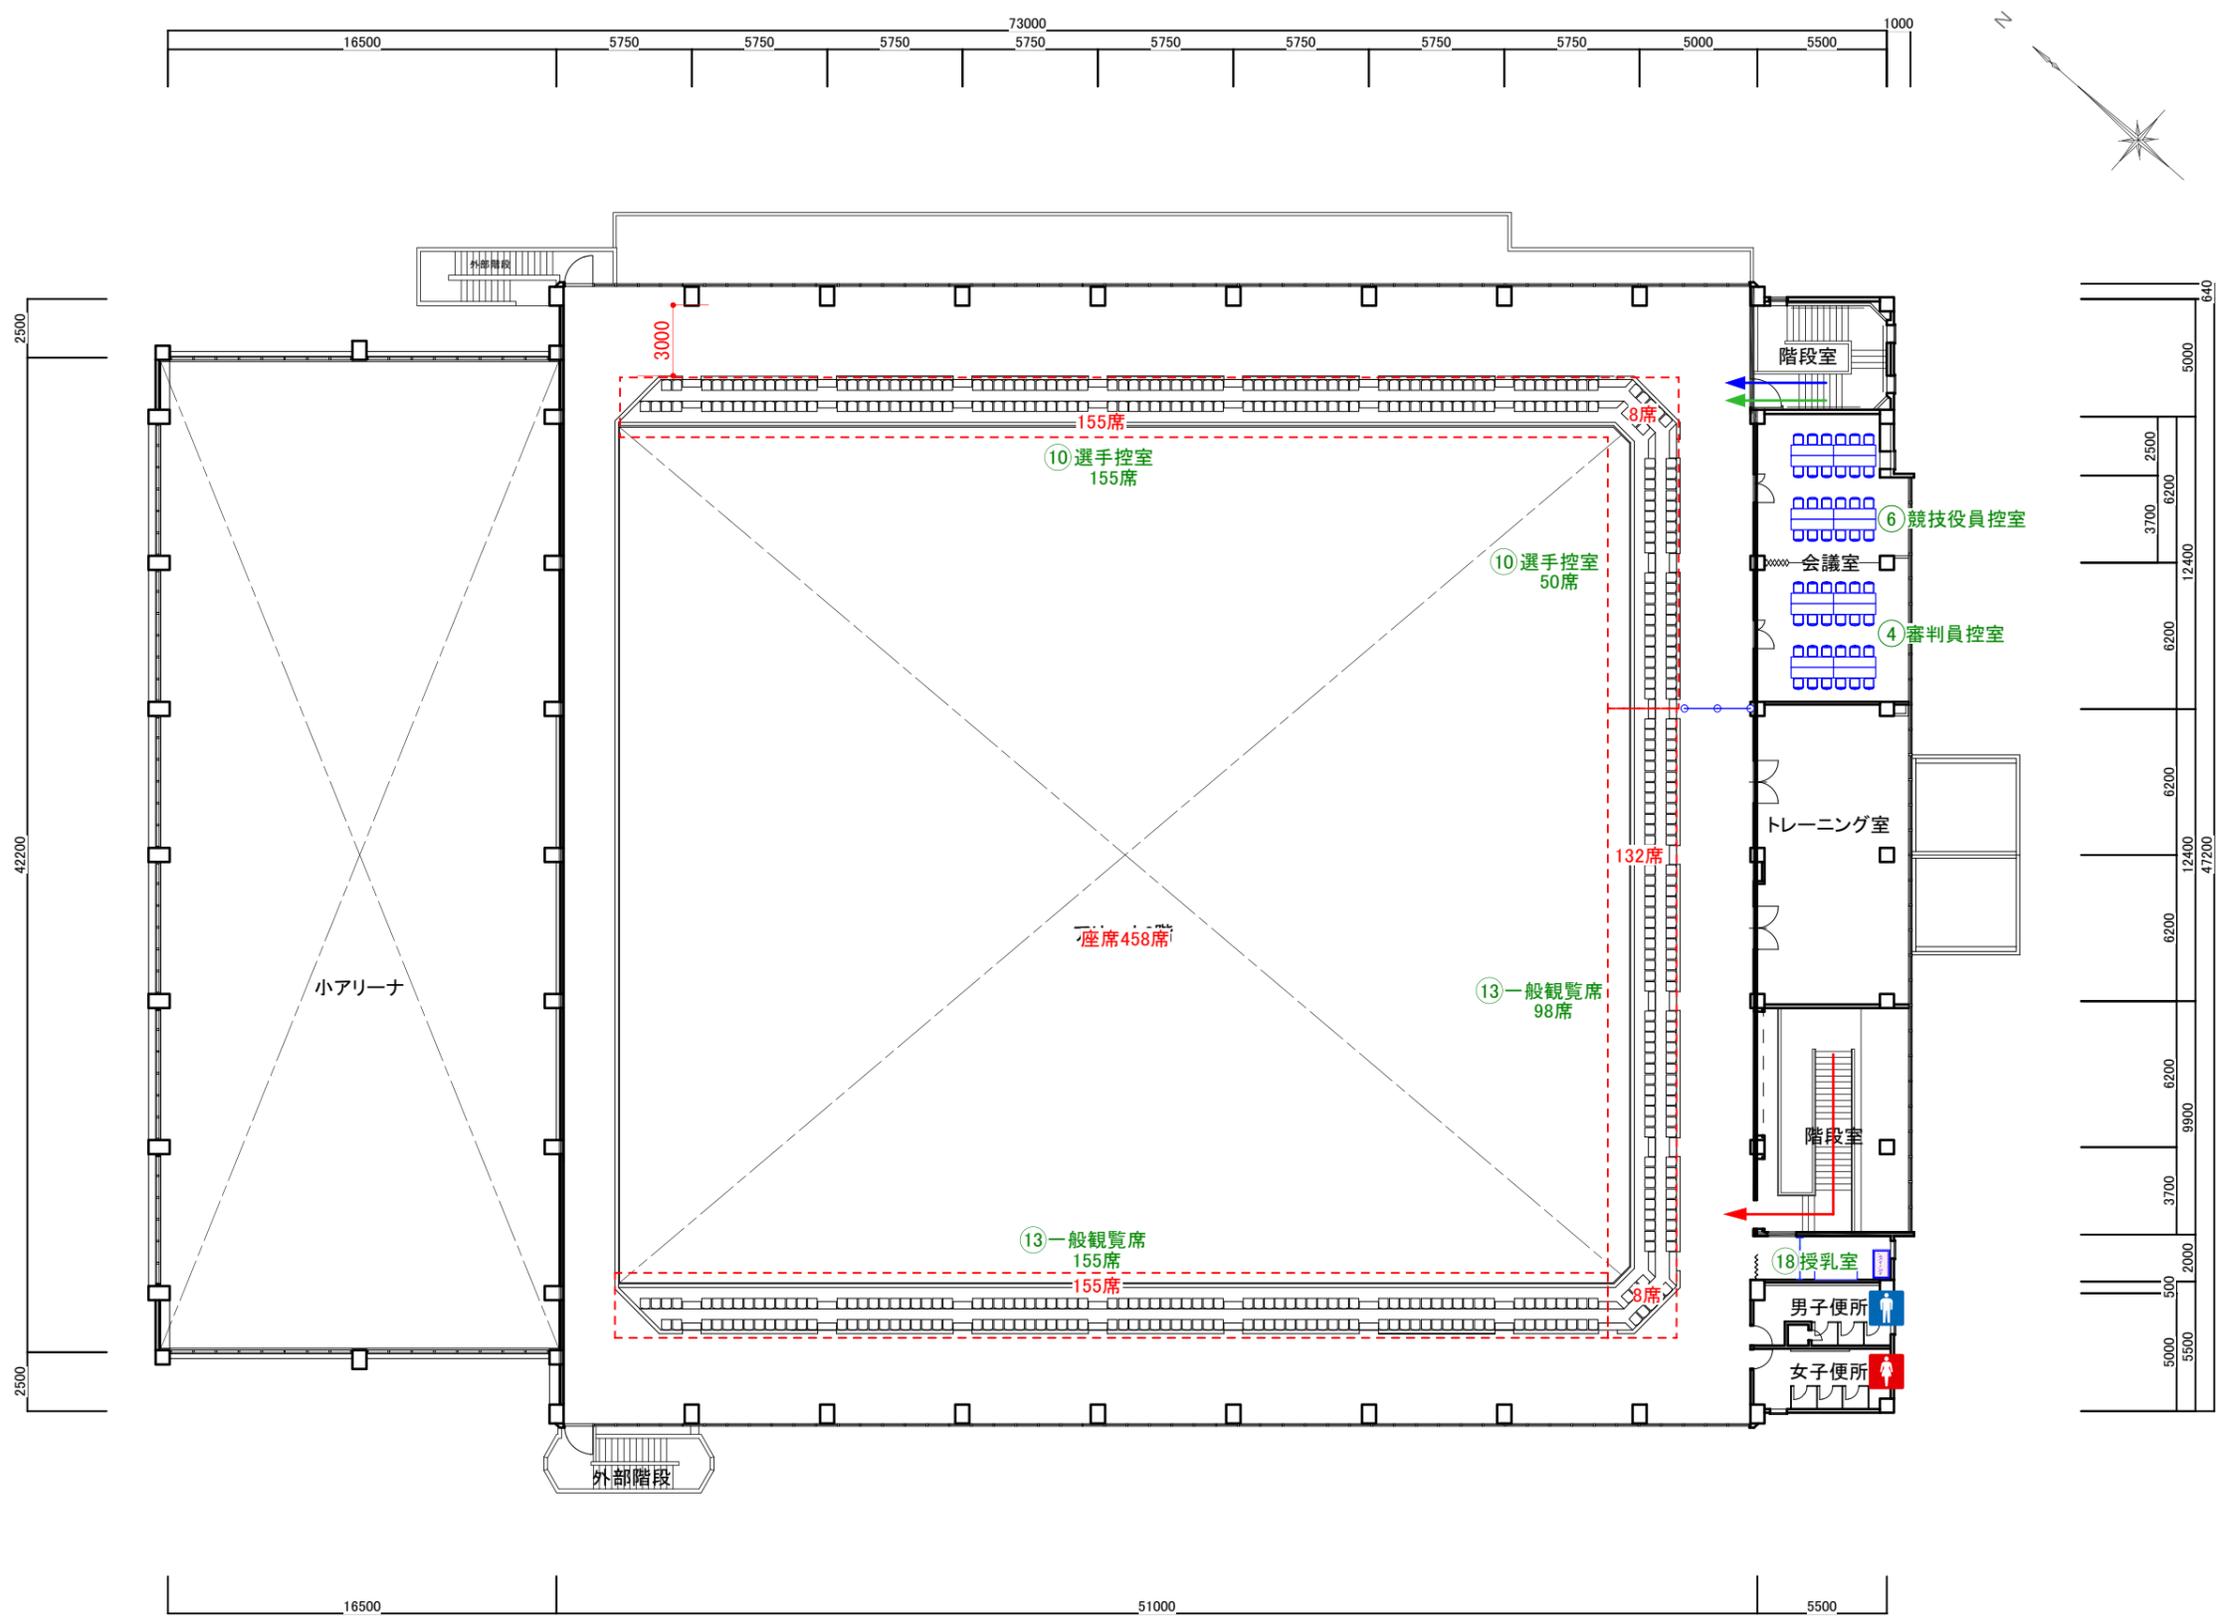

【凡例】	
選手車両動線	選手徒歩動線
一般車両動線	一般徒歩動線
関係者車両動線	関係者徒歩動線
バリアフリー車両動線	バリアフリー徒歩動線

Checked	Project	湖南省 剣道競技【リハーサル大会】
Drawn	Place	湖南省総合体育館2F平面図

Title	わたSHIGA輝く国スポ2025
Scale	1/300 (A3)
Date	2024.04.30
No.	02-04