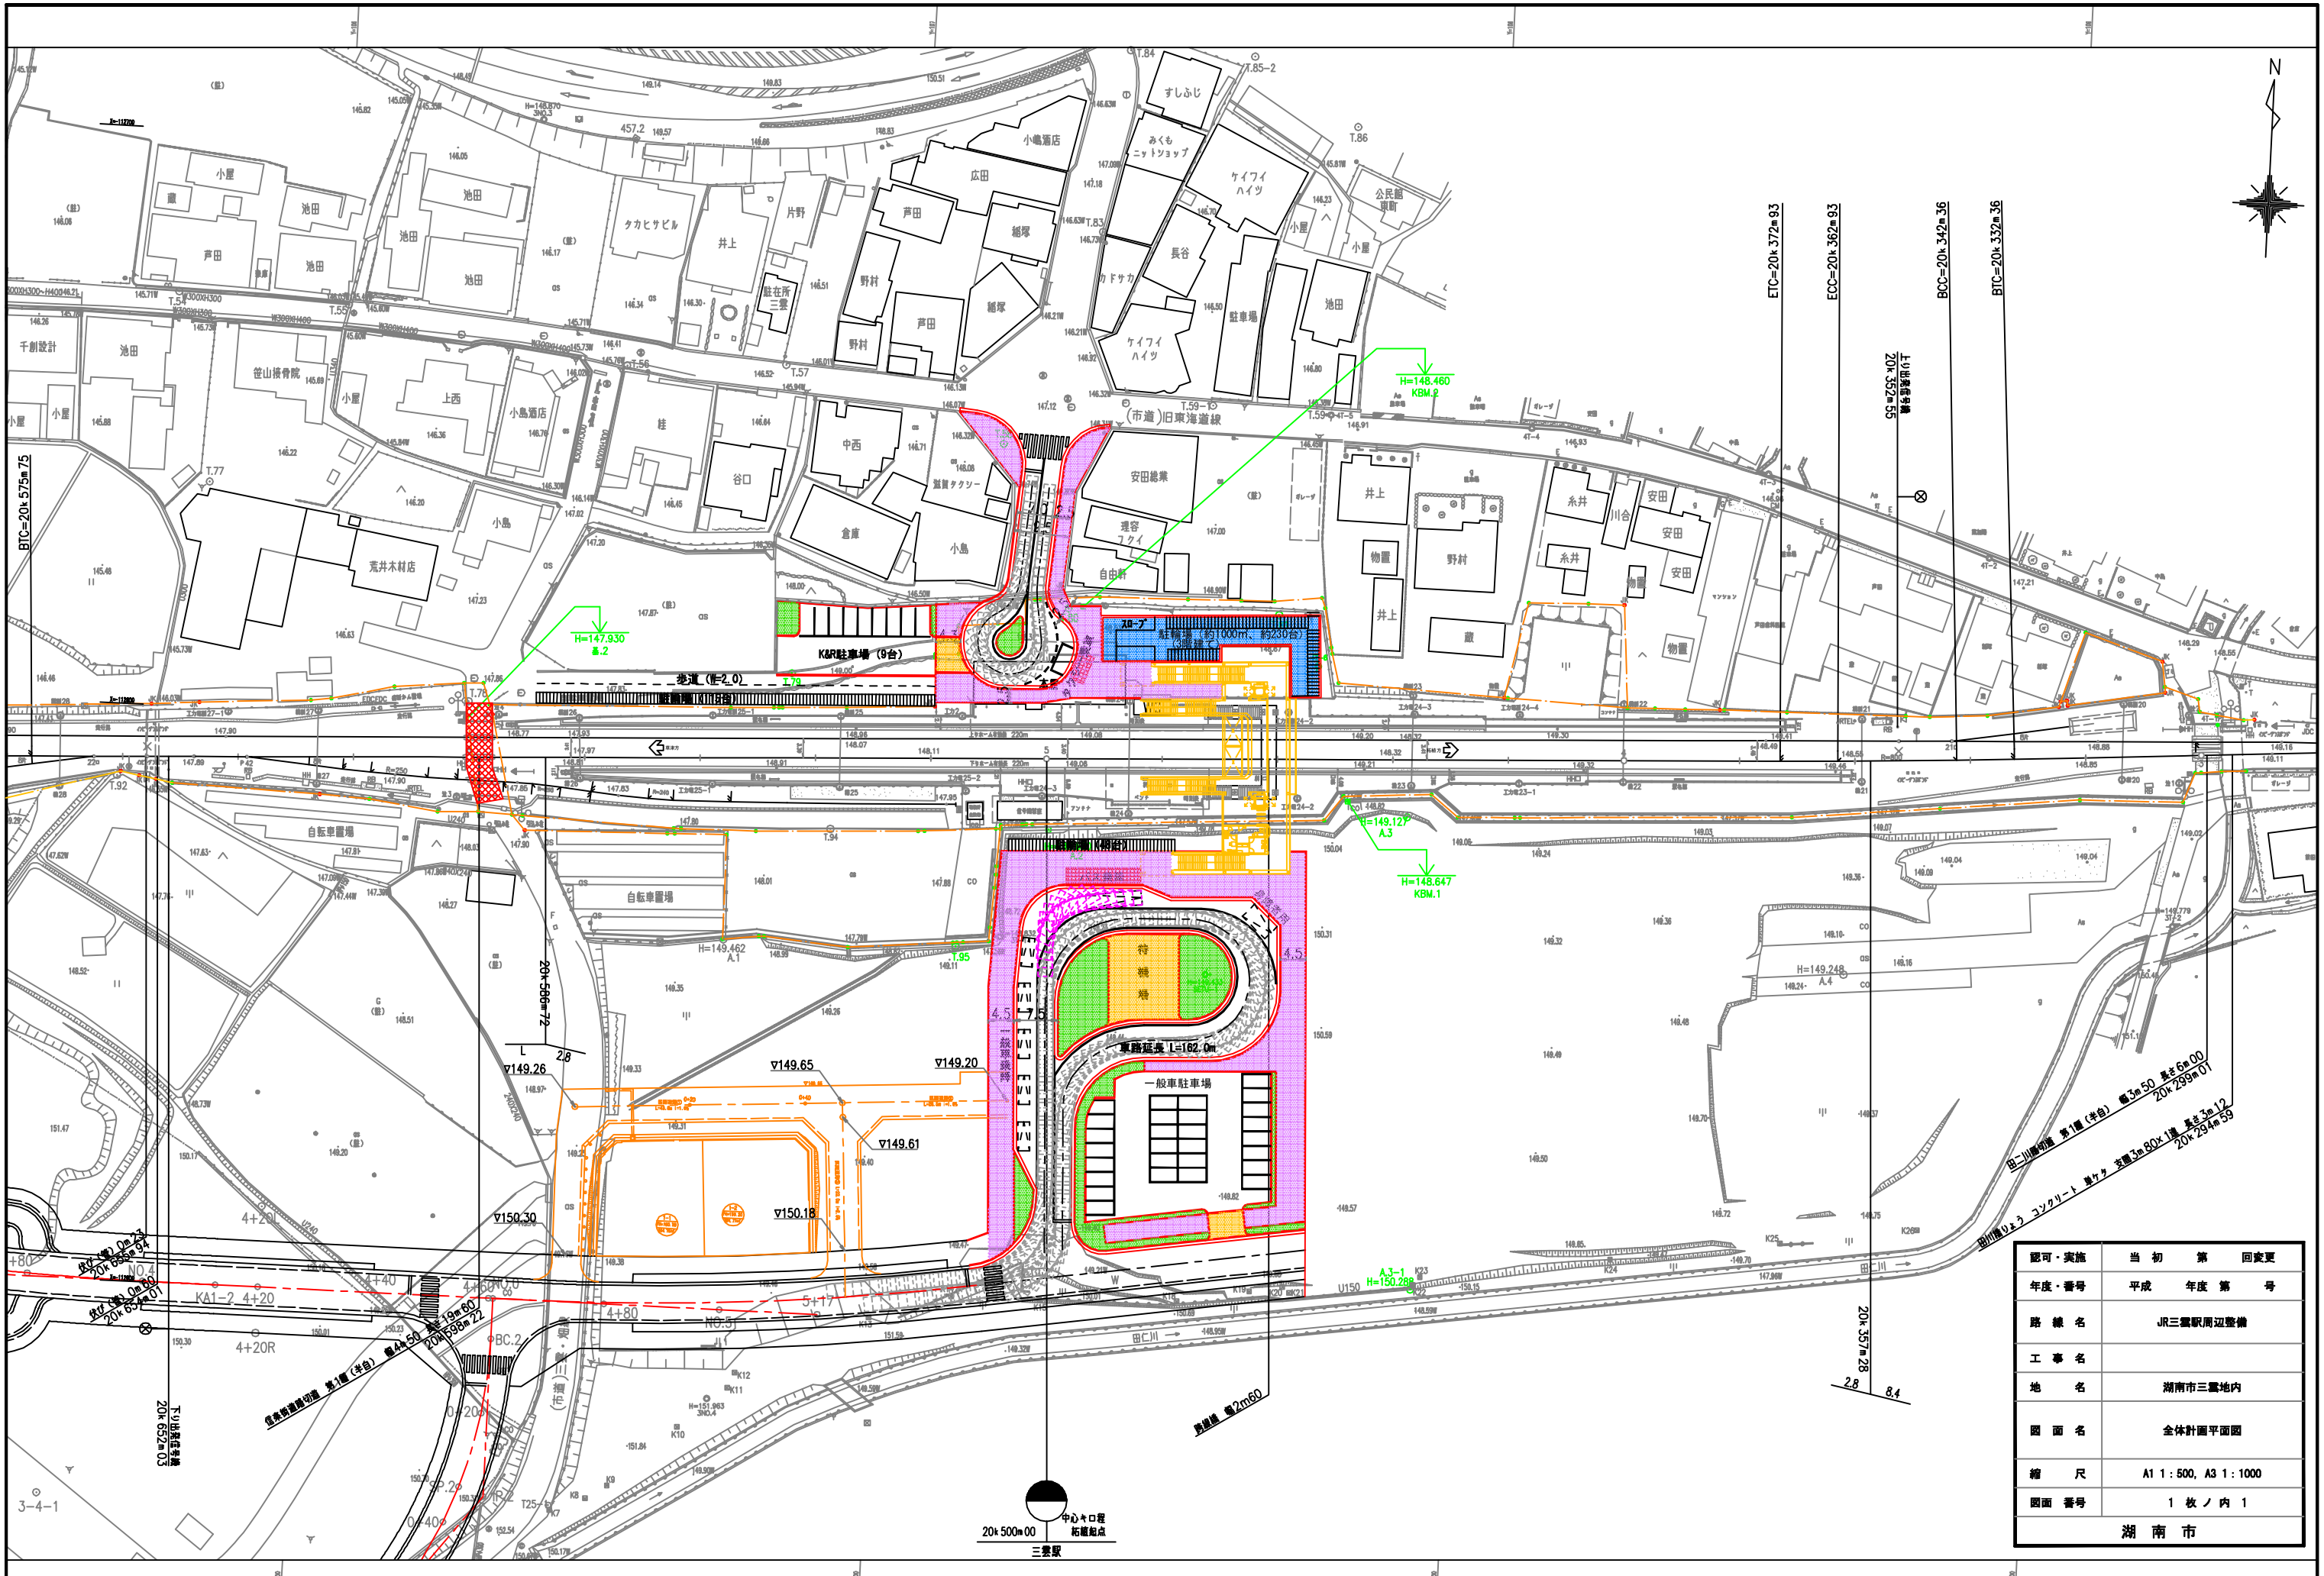

認可・実施	当初　第　回変更
年度・番号	平成　年度　第　号
路線名	JR三雲駅周辺整備
工事名	
地名	湖南市三雲地内
図面名	全体計画平面図
縮尺	A1 1：500，A3 1：1000
図面番号	1 枚ノ内 1
湖南市	